


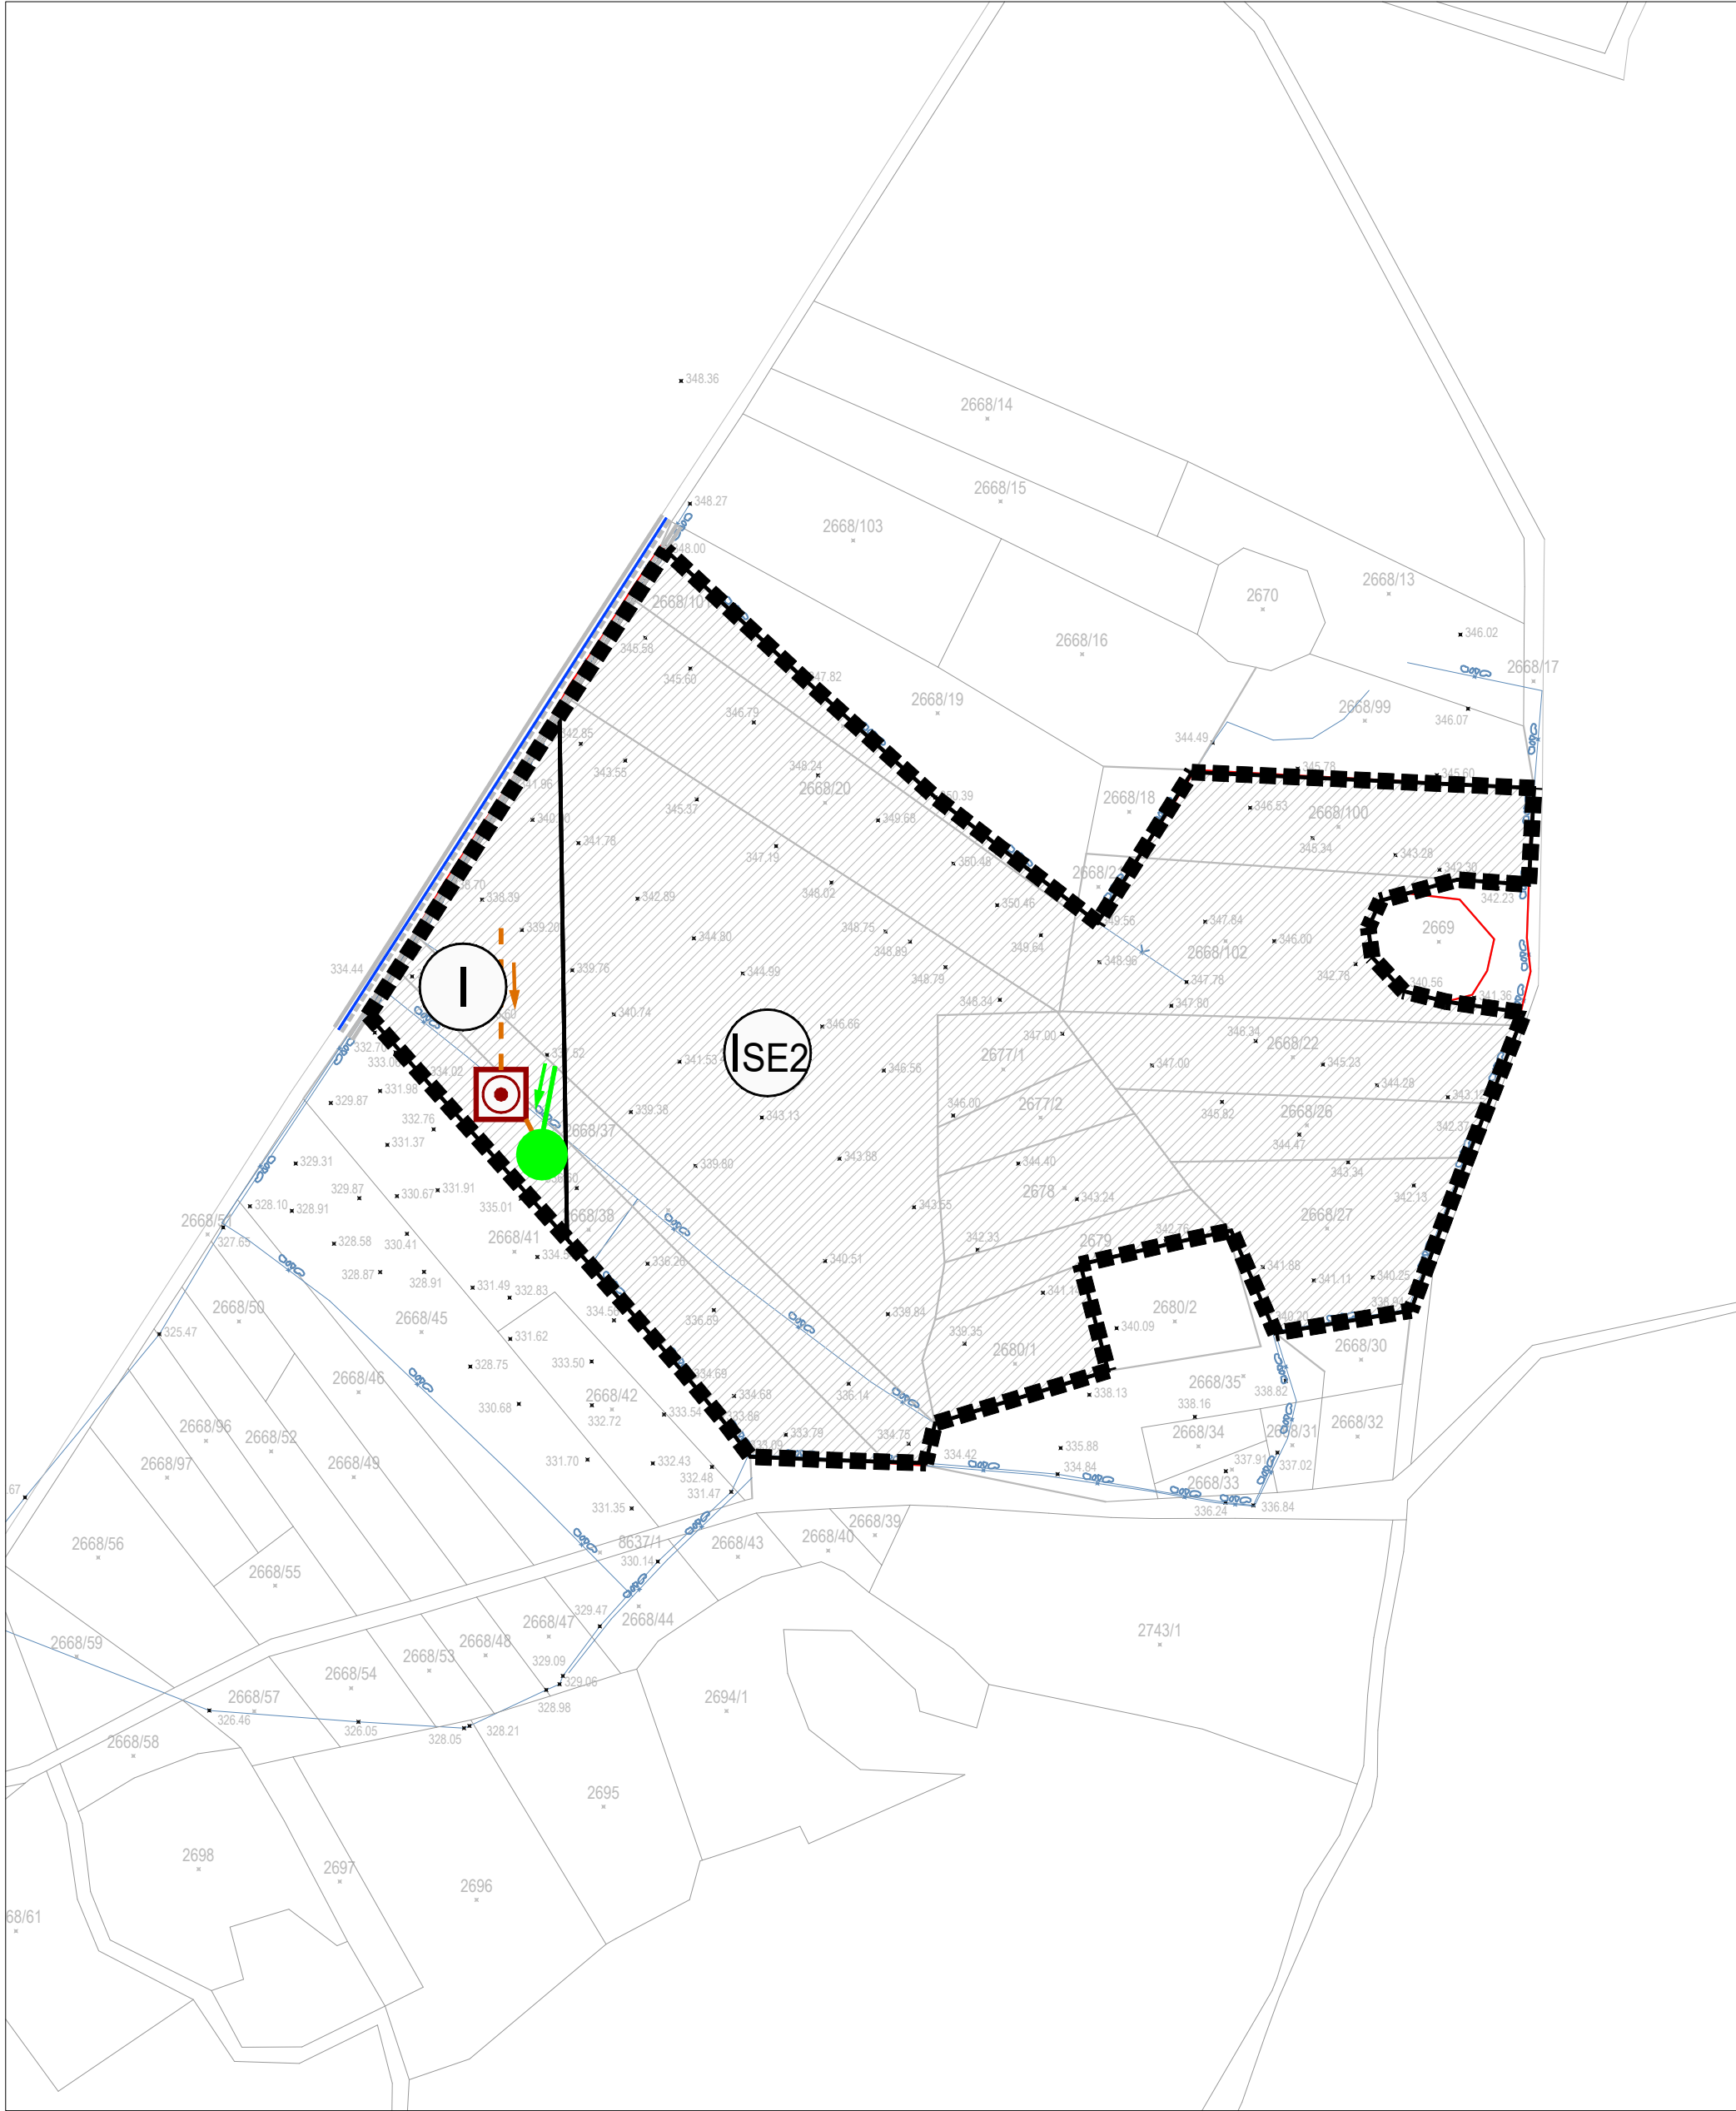

	020100200 N
TUMAČ ZNAKOVLJA:	mj. 1:2000
GRANICA OBUHVATA PROSTORA S DETALJNOŠĆU UPU-a GOSPODARSKA NAMJENA - PRETEŽITO PROIZVODNA GOSPODARSKA NAMJENA - PROIZVODNA Solarna elektrana CESTOVNI PROMET OSTALE ULICE (OU) - izvan obuhvata VODNOGOSPODARSKI SUSTAV OSTALI VODOOPSKRBNI CJEVOVODI -PLAN Ø 250 OSTALI ODVODNI KANALI - PLAN SMJER DOVODNIH KANALA KANAL OBORINSKE VODE - PLAN ISPUST PROČIŠĆENIH OBORINSKIH VODA - PLAN SMJER OBORINSKE VODE UREĐAJ ZA PROČIŠĆAVANJE OTPADNIH VODA - PLAN Županija: ISTARSKA Općina: TINJAN Naziv prostornog plana: PROSTORNI PLAN UREĐENJA OPĆINE TINJAN Pročišćeni tekst odredbi za provođenje i pročišćeni grafički dio Prostornog plana uređenja Općine Tinjan (“Službene novine Grada Pazina” broj 8/04, “Službene novine Općine Tinjan” broj 9/11, 1/16, 9/20, 10/20 - pročišćeni tekst i 5/26) Naziv kartografskog prikaza: PROMETNA, ULIČNA I KOMUNALNA INFRASTRUKTURNA MREŽA - VODOOPSKRBNNA MREŽA I ODVODNJA OTPADNIH VODA Broj kartografskog prikaza: 6.4. Mjerilo kartografskog prikaza: 1 : 2 000 Odлуka o izradi Plana: Objava pročišćenog teksta odredbi za provođenje: Službene novine Općine Tinjan 8/26 Javna rasprava (datum objave): Javni uvid održan: Pečat tijela odgovornog za provođenje javne rasprave: Odgovorna osoba za provođenje javne rasprave: M.P. Jasmina Cvitan Lakača dipl.iur. Suglasnost na plan prema članku Zakona o prostornom uređenju (“Narodne novine”, br. 153/13, 65/17, 114/18, 39/19, 98/19 i 67/23) sukladno članku 236. Zakona o prostornom uređenju (“Narodne novine”, br. 155/25) KLASA: , URBROJ: od. Pravna osoba koja je izradila pročišćeni tekst odredbi za provođenje i pročišćeni grafički dio prostornog plana: PLANIMETAR d.o.o. PIK 75 GORNI DRAGANOŽEC Pečat pravne osobe koja je izradila pročišćeni tekst odredbi za provođenje i pročišćeni grafički dio prostornog plana: Odgovorna osoba: ROMANA DI GIUSTO dipl.ing.arh. / MLADEN KARDUM ing. grad. Pročišćeni tekst odredbi za provođenje i pročišćeni grafički dio prostornog plana izradili: 1. Romana Di Giusto, dipl.ing.arh. 2. Mladen Kardum, ing.građ. 3. Sandra Smiljanić, mag.ing.arch. Pečat predstavničkog tijela: Predsjednik komisije za statut, poslovnik i upravu: M.P. Igor Antolović d.i.g. Istovjetnost ovog prostornog plana s izvornikom ovjerava: Pečat nadležnog tijela: (ime, prezime i potpis) M.P.	