


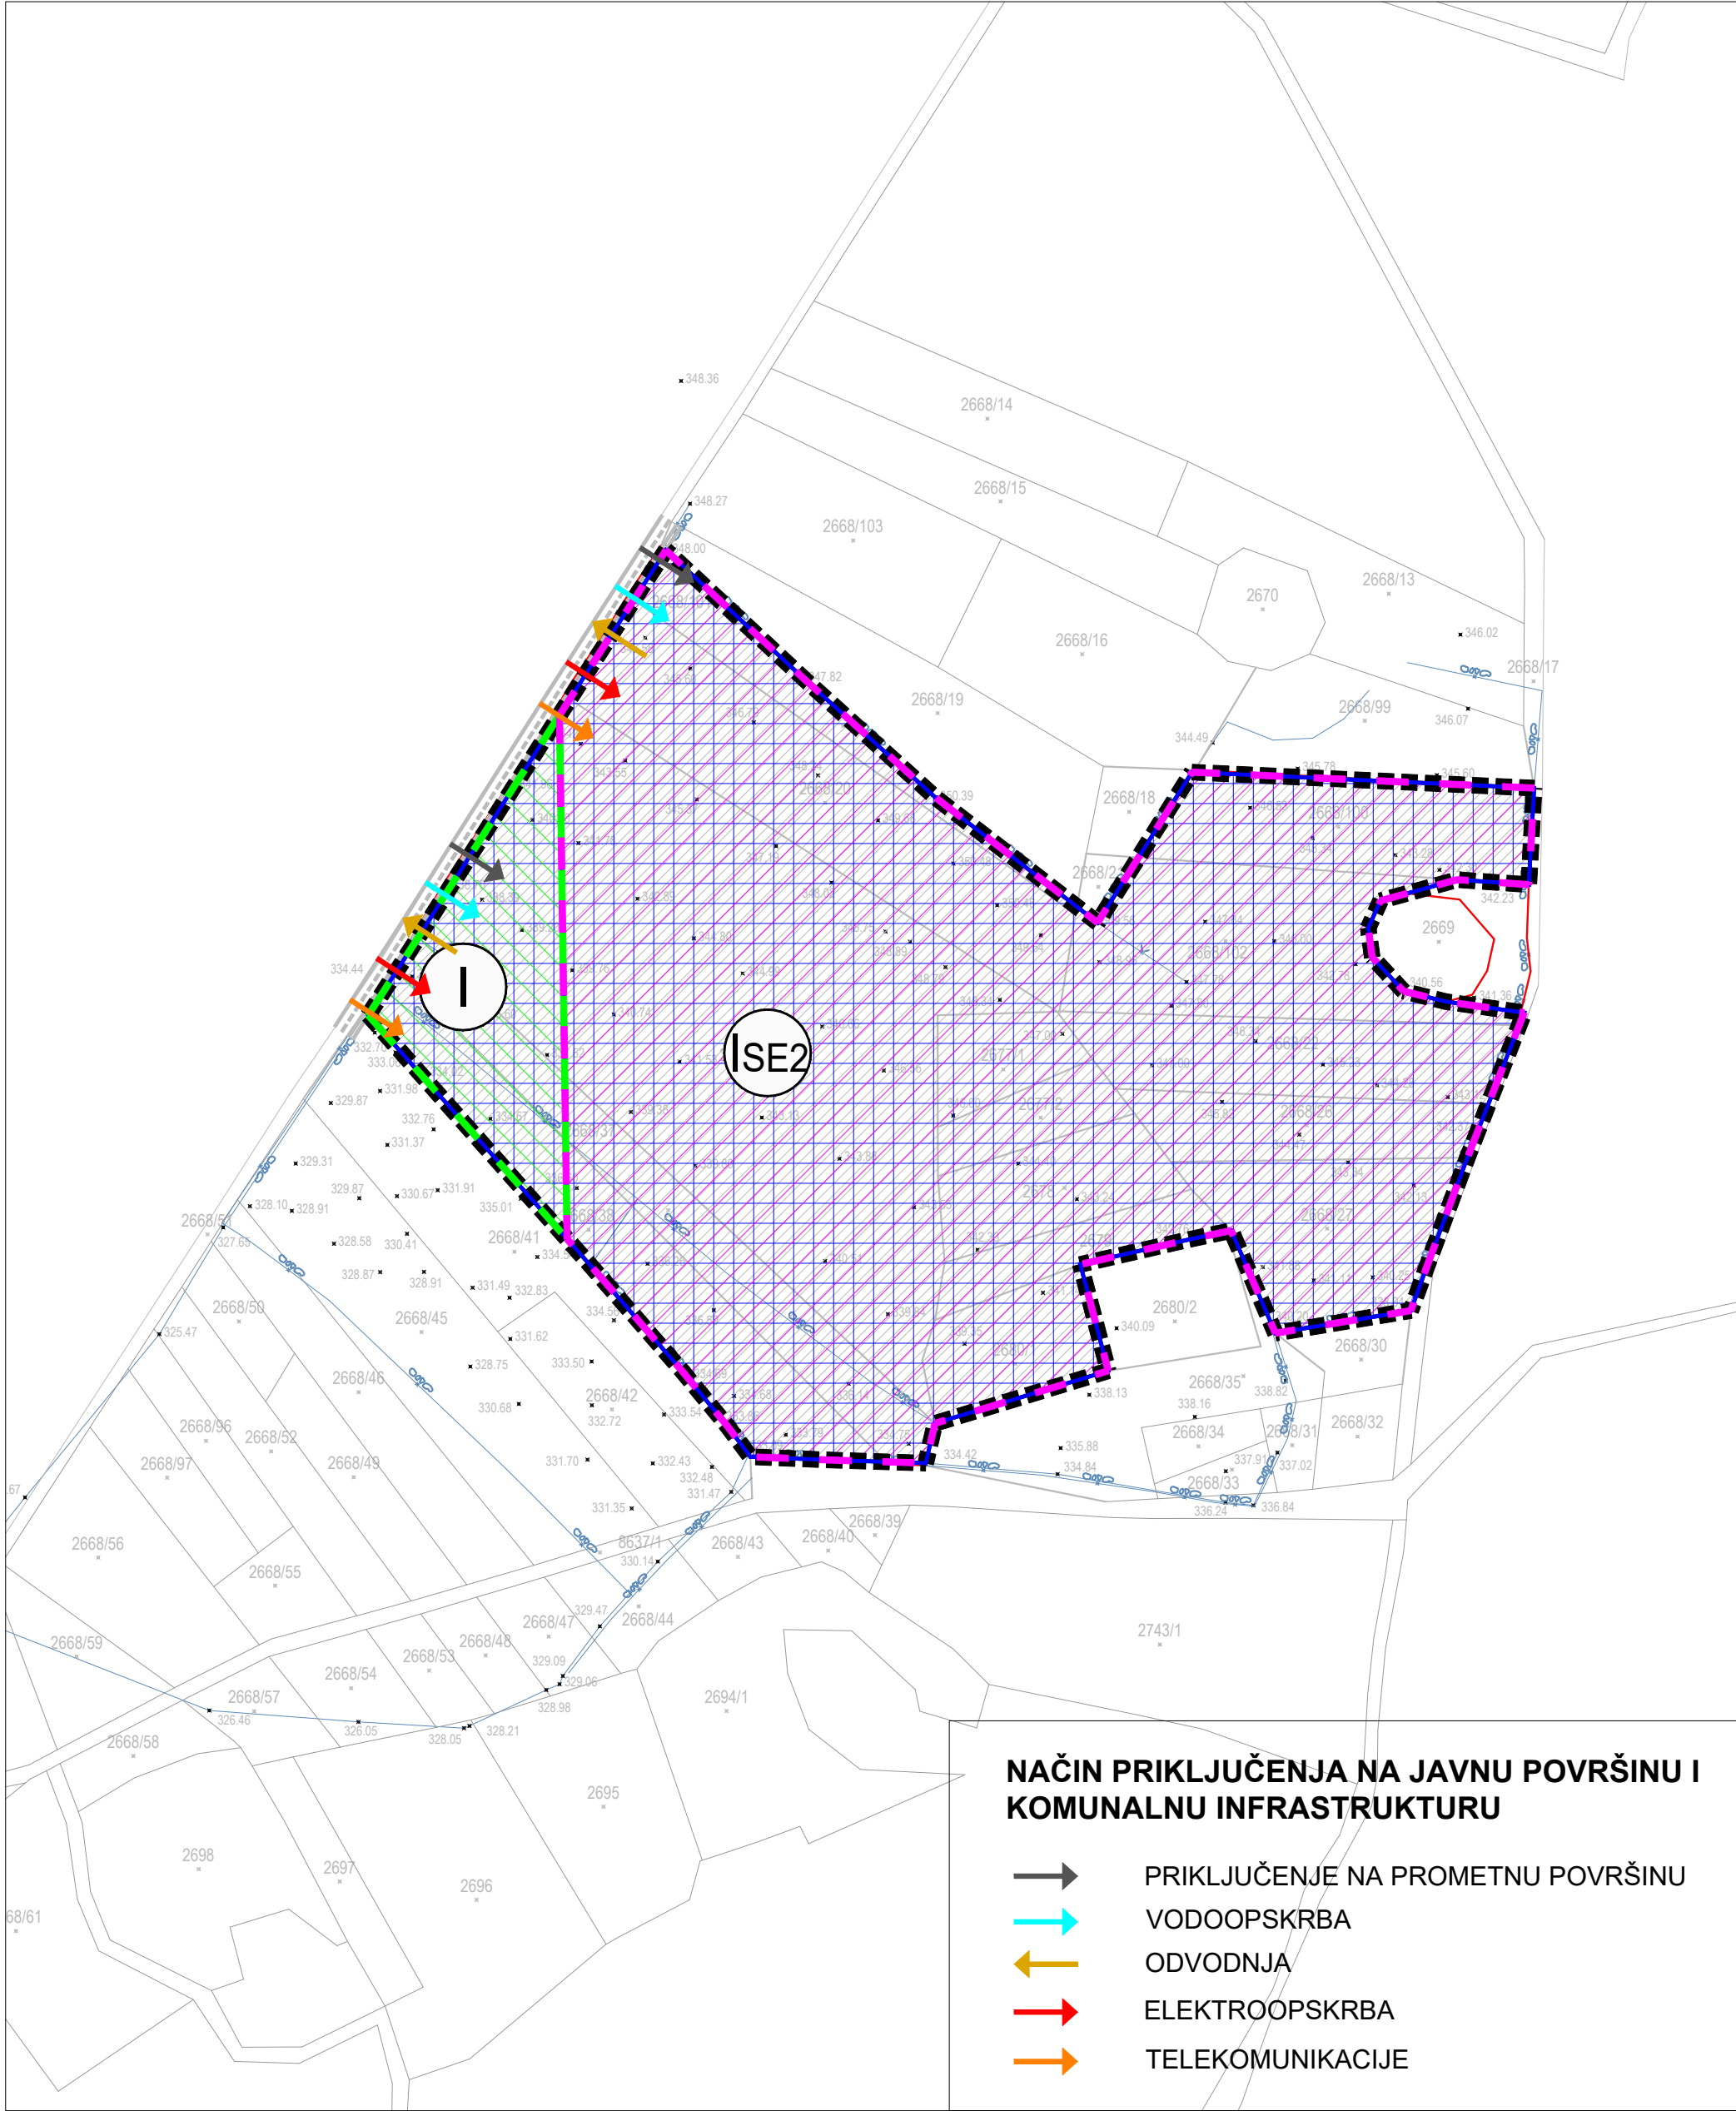

	020100200 N																												
TUMAČ ZNAKOVLJA:	mj. 1:2000																												
GRANICA OBUHVATA PROSTORA S DETALJNOŠĆU UPU-a I GOSPODARSKA NAMJENA - PRETEŽITO PROIZVODNA ISE2 GOSPODARSKA NAMJENA - PROIZVODNA Solarna elektrana CESTOVNI PROMET OSTALE ULICE (OU) - izvan obuhvata OBLICI KORIŠTENJA NOVA GRADNJA UVJETI GRADNJE POVRŠINA ZA FORMIRANJE GRAĐEVNE ČESTICE ZA GRADNJU SOLARNE ELEKTRANE Površina građevne čestice solarne elektrane istovjetna je površini oznake (ISE2) uz mogućnost smanjenja njene površine za najviše 5 % površine oznake (ISE2) max. kig = 0,8 max. kis = 0,8 min. površina zelenila=20 % površine građevne čestice POVRŠINA ZA FORMIRANJE GRAĐEVNE ČESTICE/GRAĐEVNIH ČESTICA ZA GRADNJU PROIZVODNE GRAĐEVINE Površina građevne čestice: min.2500 m2; max. istovjetna površini oznake (I) max. kig = 0,5 max. kis = 2,0 min. površina zelenila=20 % površine građevne čestice PROČIŠĆENA GRAFIKA <table><tr><td>Županija:</td><td>Općina:</td></tr><tr><td>ISTARSKA</td><td>TINJAN</td></tr><tr><td colspan="2">Naziv prostornog plana: PROSTORNI PLAN UREĐENJA OPĆINE TINJAN Pročišćeni tekst odredbi za provođenje i pročišćeni grafički dio Prostornog plana uređenja Općine Tinjan ("Službene novine Grada Pazina" broj 8/04, "Službene novine Općine Tinjan" broj 9/11, 1/16, 9/20, 10/20 - pročišćeni tekst i 5/26)</td></tr><tr><td colspan="2">Naziv kartografskog prikaza: NAČIN I UVJETI GRADNJE</td></tr><tr><td>Broj kartografskog prikaza: 6.6.</td><td>Mjerilo kartografskog prikaza: 1 : 2 000</td></tr><tr><td>Odluka o izradi Plana:</td><td>Objava pročišćenog teksta odredbi za provođenje: Službene novine Općine Tinjan 8/26</td></tr><tr><td>Javna rasprava (datum objave):</td><td>Javni uvid održan:</td></tr><tr><td>Pečat tijela odgovornog za provođenje javne rasprave: M.P.</td><td>Odgovorna osoba za provođenje javne rasprave: Jasmina Cvitan Lakača dipl.iur.</td></tr><tr><td colspan="2">Suglasnost na plan prema članku Zakona o prostornom uređenju ("Narodne novine", br. 153/13, 65/17, 114/18, 39/19, 98/19 i 67/23) sukladno članku 236. Zakona o prostornom uređenju ("Narodne novine", br. 155/25) KLASA: , URBROJ: od.</td></tr><tr><td colspan="2">Pravna osoba koja je izradila pročišćeni tekst odredbi za provođenje i pročišćeni grafički dio prostornog plana: PLANIMETAR d.o.o. RIČI 75 GORNJI DRAGANOŽEC</td></tr><tr><td>Pečat pravne osobe koja je izradila pročišćeni tekst odredbi za provođenje i pročišćeni grafički dio prostornog plana:</td><td>Odgovorna osoba: ROMANA DI GIUSTO dipl.ing.arh. / MLADEN KARDUM ing. grad.</td></tr><tr><td colspan="2">Pročišćeni tekst odredbi za provođenje i pročišćeni grafički dio prostornog plana izradili: 1. Romana Di Giusto, dipl.ing.arh. 2. Mladen Kardum, ing.građ. 3. Sandra Smiljanić, mag.ing.arch.</td></tr><tr><td>Pečat predstavničkog tijela: M.P.</td><td>Predsjednik komisije za statut, poslovnik i upravu: Igor Antolović d.i.g.</td></tr><tr><td>Istovjetnost ovog prostornog plana s izvornikom ovjerava: (ime, prezime i potpis)</td><td>Pečat nadležnog tijela: M.P.</td></tr></table>		Županija:	Općina:	ISTARSKA	TINJAN	Naziv prostornog plana: PROSTORNI PLAN UREĐENJA OPĆINE TINJAN Pročišćeni tekst odredbi za provođenje i pročišćeni grafički dio Prostornog plana uređenja Općine Tinjan ("Službene novine Grada Pazina" broj 8/04, "Službene novine Općine Tinjan" broj 9/11, 1/16, 9/20, 10/20 - pročišćeni tekst i 5/26)		Naziv kartografskog prikaza: NAČIN I UVJETI GRADNJE		Broj kartografskog prikaza: 6.6.	Mjerilo kartografskog prikaza: 1 : 2 000	Odluka o izradi Plana:	Objava pročišćenog teksta odredbi za provođenje: Službene novine Općine Tinjan 8/26	Javna rasprava (datum objave):	Javni uvid održan:	Pečat tijela odgovornog za provođenje javne rasprave: M.P.	Odgovorna osoba za provođenje javne rasprave: Jasmina Cvitan Lakača dipl.iur.	Suglasnost na plan prema članku Zakona o prostornom uređenju ("Narodne novine", br. 153/13, 65/17, 114/18, 39/19, 98/19 i 67/23) sukladno članku 236. Zakona o prostornom uređenju ("Narodne novine", br. 155/25) KLASA: , URBROJ: od.		Pravna osoba koja je izradila pročišćeni tekst odredbi za provođenje i pročišćeni grafički dio prostornog plana: PLANIMETAR d.o.o. RIČI 75 GORNJI DRAGANOŽEC		Pečat pravne osobe koja je izradila pročišćeni tekst odredbi za provođenje i pročišćeni grafički dio prostornog plana:	Odgovorna osoba: ROMANA DI GIUSTO dipl.ing.arh. / MLADEN KARDUM ing. grad.	Pročišćeni tekst odredbi za provođenje i pročišćeni grafički dio prostornog plana izradili: 1. Romana Di Giusto, dipl.ing.arh. 2. Mladen Kardum, ing.građ. 3. Sandra Smiljanić, mag.ing.arch.		Pečat predstavničkog tijela: M.P.	Predsjednik komisije za statut, poslovnik i upravu: Igor Antolović d.i.g.	Istovjetnost ovog prostornog plana s izvornikom ovjerava: (ime, prezime i potpis)	Pečat nadležnog tijela: M.P.
Županija:	Općina:																												
ISTARSKA	TINJAN																												
Naziv prostornog plana: PROSTORNI PLAN UREĐENJA OPĆINE TINJAN Pročišćeni tekst odredbi za provođenje i pročišćeni grafički dio Prostornog plana uređenja Općine Tinjan ("Službene novine Grada Pazina" broj 8/04, "Službene novine Općine Tinjan" broj 9/11, 1/16, 9/20, 10/20 - pročišćeni tekst i 5/26)																													
Naziv kartografskog prikaza: NAČIN I UVJETI GRADNJE																													
Broj kartografskog prikaza: 6.6.	Mjerilo kartografskog prikaza: 1 : 2 000																												
Odluka o izradi Plana:	Objava pročišćenog teksta odredbi za provođenje: Službene novine Općine Tinjan 8/26																												
Javna rasprava (datum objave):	Javni uvid održan:																												
Pečat tijela odgovornog za provođenje javne rasprave: M.P.	Odgovorna osoba za provođenje javne rasprave: Jasmina Cvitan Lakača dipl.iur.																												
Suglasnost na plan prema članku Zakona o prostornom uređenju ("Narodne novine", br. 153/13, 65/17, 114/18, 39/19, 98/19 i 67/23) sukladno članku 236. Zakona o prostornom uređenju ("Narodne novine", br. 155/25) KLASA: , URBROJ: od.																													
Pravna osoba koja je izradila pročišćeni tekst odredbi za provođenje i pročišćeni grafički dio prostornog plana: PLANIMETAR d.o.o. RIČI 75 GORNJI DRAGANOŽEC																													
Pečat pravne osobe koja je izradila pročišćeni tekst odredbi za provođenje i pročišćeni grafički dio prostornog plana:	Odgovorna osoba: ROMANA DI GIUSTO dipl.ing.arh. / MLADEN KARDUM ing. grad.																												
Pročišćeni tekst odredbi za provođenje i pročišćeni grafički dio prostornog plana izradili: 1. Romana Di Giusto, dipl.ing.arh. 2. Mladen Kardum, ing.građ. 3. Sandra Smiljanić, mag.ing.arch.																													
Pečat predstavničkog tijela: M.P.	Predsjednik komisije za statut, poslovnik i upravu: Igor Antolović d.i.g.																												
Istovjetnost ovog prostornog plana s izvornikom ovjerava: (ime, prezime i potpis)	Pečat nadležnog tijela: M.P.																												