


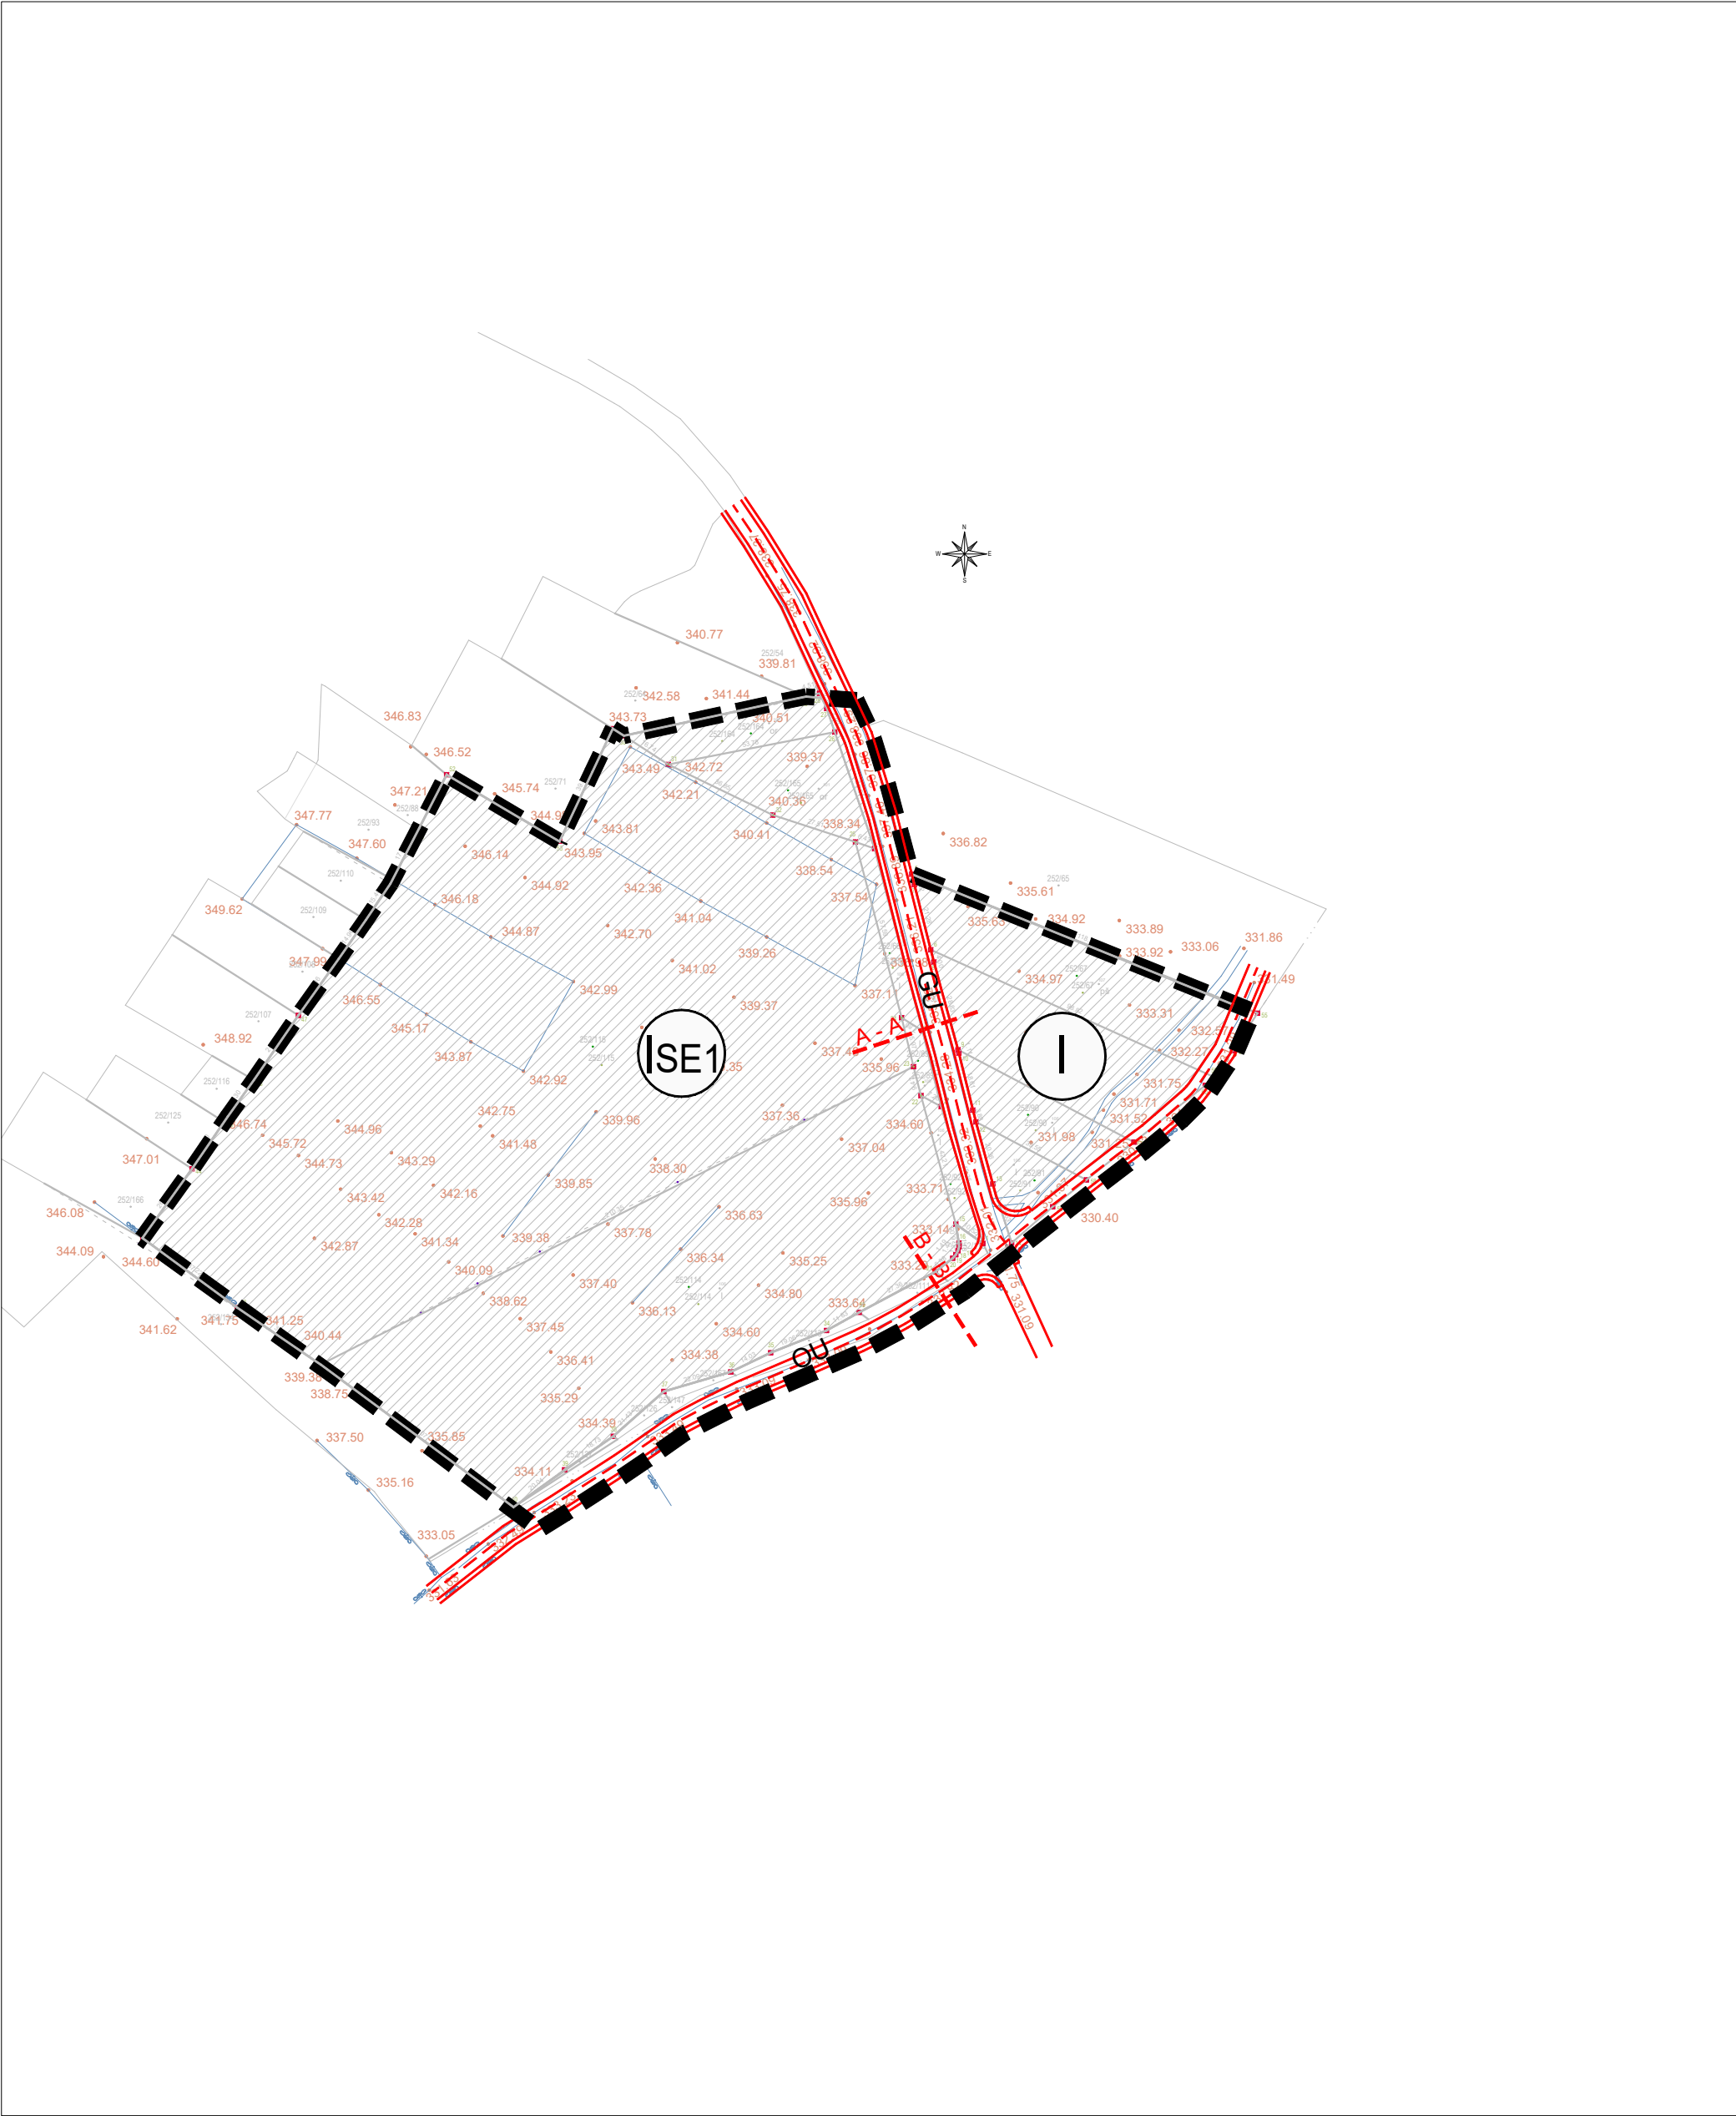

GRANICA OBUHVATA PROSTORA S
DETALJNOŠĆU UPU-a

GOSPODARSKA NAMJENA - PRETEŽITO
PROIZVODNA

GOSPODARSKA NAMJENA - PROIZVODNA
Solarna elektrana Brečevići

GLAVNA ULICA (GU - LOKALNA CESTA)

OSTALE ULICE (OU)

POPREČNI PRESJECI PROMETNICA

A - A

B - B

P - Pješački nogostup

K - Kolnik

ZZ - Zaštitno zelenilo

PROČIŠĆENA GRAFIKA

Županija:	Općina:
ISTARSKA	TINJAN
Naziv prostornog plana: PROSTORNI PLAN UREĐENJA OPĆINE TINJAN Pročišćeni tekst odredbi za provođenje i pročišćeni grafički dio Prostornog plana uređenja Općine Tinjan ("Službene novine Grada Pazina" broj 8/04, "Službene novine Općine Tinjan" broj 9/11, 1/16, 9/20, 10/20 - pročišćeni tekst i 5/26)	
Naziv kartografskog prikaza: PROMETNA, ULIČNA I KOMUNALNA INFRASTRUKTURNA MREŽA - PROMETNA MREŽA	
Broj kartografskog prikaza:	Mjerilo kartografskog prikaza:
5.2.	1 : 2 000
Odluka o izradi Plana:	Objava pročišćenog teksta odredbi za provođenje: Službene novine Općine Tinjan 8/26
Javna rasprava (datum objave):	Javni uvid održan:
Pečat tijela odgovornog za provođenje javne rasprave:	Odgovorna osoba za provođenje javne rasprave:
M.P.	Jasmina Cvitan Lakača dipl.iur.
Suglasnost na plan prema članku _____ Zakona o prostornom uređenju ("Narodne novine", br. 153/13, 65/17, 114/18, 39/19, 98/19 i 67/23) sukladno članku 236. Zakona o prostornom uređenju ("Narodne novine", br. 155/25) KLASA: _____, URBROJ: _____ od.	
Pravna osoba koja je izradila pročišćeni tekst odredbi za provođenje i pročišćeni grafički dio prostornog plana:	
Pečat pravne osobe koja je izradila pročišćeni tekst odredbi za provođenje i pročišćeni grafički dio prostornog plana:	Odgovorna osoba:
	ROMANA DI GIUSTO dipl.ing.arh. / MLADEN KARDUM ing. građ.
Pročišćeni tekst odredbi za provođenje i pročišćeni grafički dio prostornog plana izradili:	
1. Romana Di Giusto, dipl.ing.arh. 2. Mladen Kardum, ing.građ. 3. Sandra Smiljanić, mag.ing.arch.	
Pečat predstavničkog tijela:	Predsjednik komisije za statut, poslovnik i upravu:
M.P.	Igor Antolović d.i.g.
Istovjetnost ovog prostornog plana s izvornikom ovjerava:	Pečat nadležnog tijela:
(ime, prezime i potpis)	M.P.