


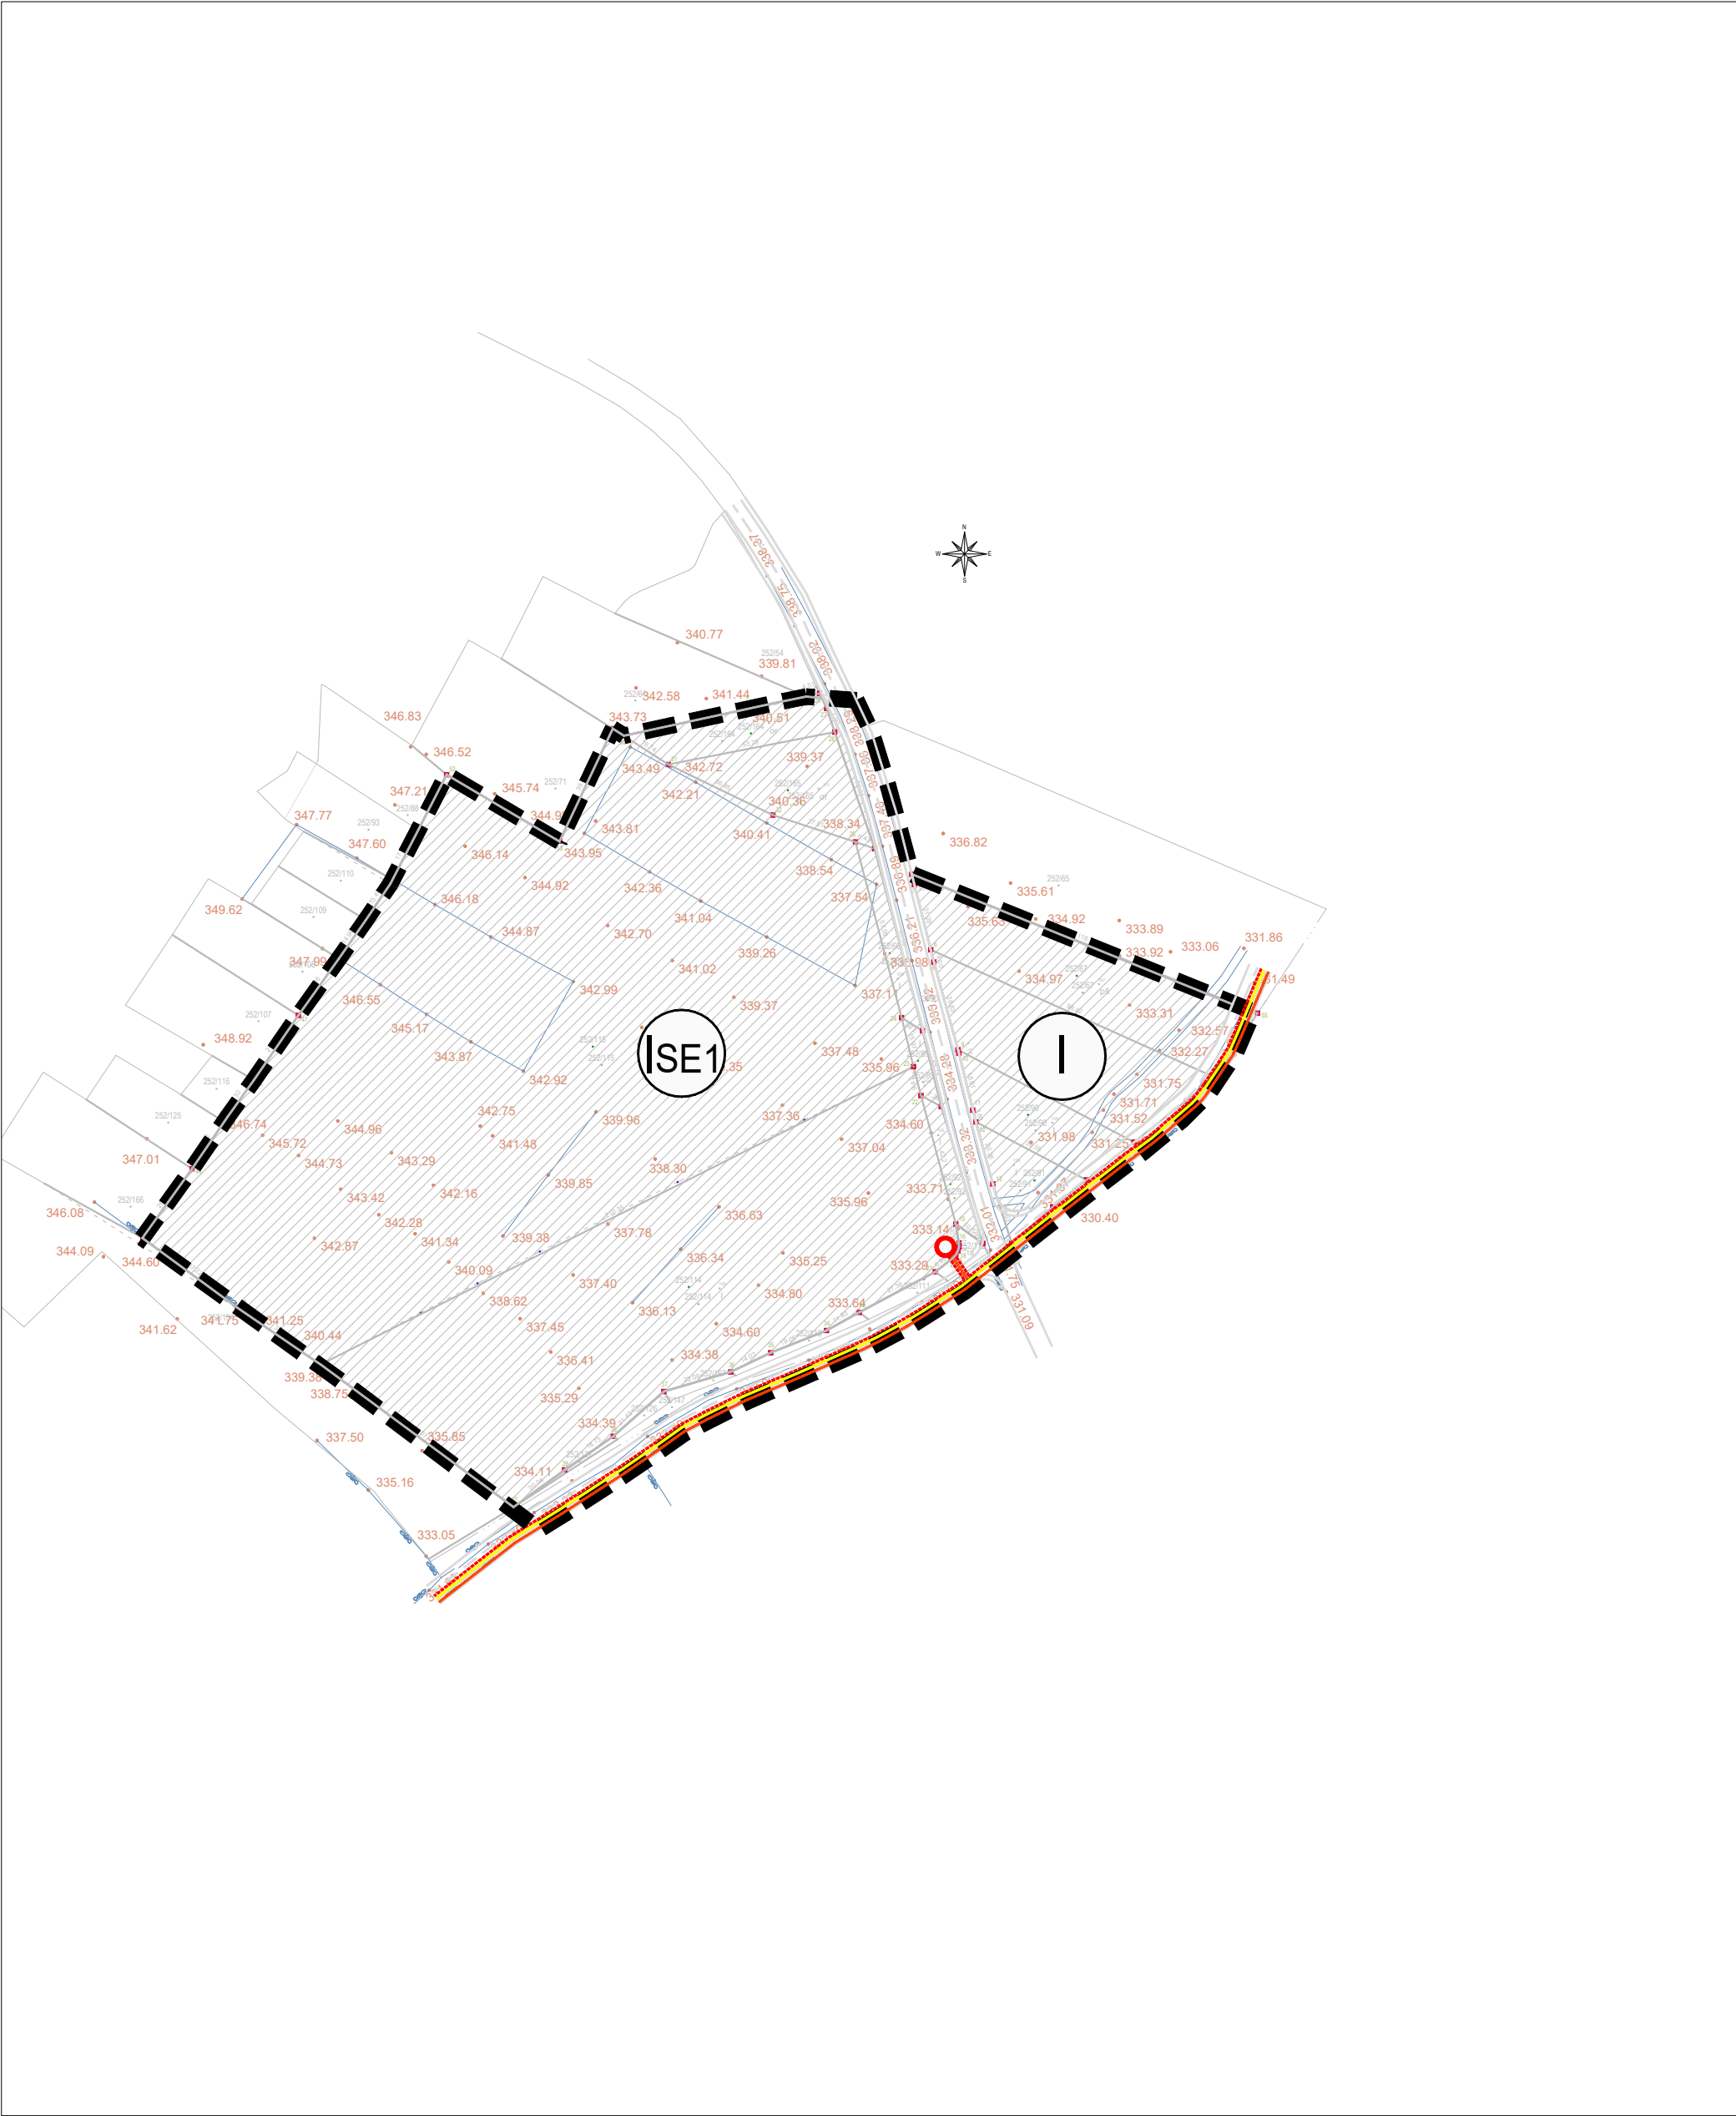

	020100200 N	
TUMAČ ZNAKOVLJA:	mj. 1:2000	
GRANICA OBUHVATA PROSTORA S DETALJNOŠĆU UPU-a I GOSPODARSKA NAMJENA - PRETEŽITO PROIZVODNA ISE1 GOSPODARSKA NAMJENA - PROIZVODNA Solarna elektrana Brečevići	PROČIŠĆENA GRAFIKA <table><tr><td>Županija:</td><td>Općina:</td></tr><tr><td>ISTARSKA</td><td>TINJAN</td></tr><tr><td colspan="2">Naziv prostornog plana: PROSTORNI PLAN UREĐENJA OPĆINE TINJAN Pročišćeni tekst odredbi za provođenje i pročišćeni grafički dio Prostornog plana uređenja Općine Tinjan ("Službene novine Grada Pazina" broj 8/04, "Službene novine Općine Tinjan" broj 9/11, 1/16, 9/20, 10/20 - pročišćeni tekst i 5/26)</td></tr><tr><td colspan="2">Naziv kartografskog prikaza: PROMETNA, ULIČNA I KOMUNALNA INFRASTRUKTURNA MREŽA - ELEKTRONIČKA KOMUNIKACIJSKA I ELEKTROENERGETSKA MREŽA</td></tr><tr><td>Broj kartografskog prikaza:</td><td>Mjerilo kartografskog prikaza:</td></tr><tr><td>5.3.</td><td>1 : 2 000</td></tr><tr><td>Odluka o izradi Plana:</td><td>Objava pročišćenog teksta odredbi za provođenje: Službene novine Općine Tinjan 8/26</td></tr><tr><td>Javna rasprava (datum objave):</td><td>Javni uvid održan:</td></tr><tr><td>Pečat tijela odgovornog za provođenje javne rasprave:</td><td>Odgovorna osoba za provođenje javne rasprave:</td></tr><tr><td>M.P.</td><td>Jasmina Cvitan Lakača dipl.iur.</td></tr><tr><td colspan="2">Suglasnost na plan prema članku Zakona o prostornom uređenju ("Narodne novine", br. 153/13, 65/17, 114/18, 39/19, 98/19 i 67/23) sukladno članku 236. Zakona o prostornom uređenju ("Narodne novine", br. 155/25) KLASA: , URBROJ: od.</td></tr><tr><td colspan="2">Pravna osoba koja je izradila pročišćeni tekst odredbi za provođenje i pročišćeni grafički dio prostornog plana:</td></tr><tr><td>Pečat pravne osobe koja je izradila pročišćeni tekst odredbi za provođenje i pročišćeni grafički dio prostornog plana:</td><td>Odgovorna osoba:</td></tr><tr><td></td><td>ROMANA DI GIUSTO dipl.ing.arh. / MLADEN KARDUM ing. građ.</td></tr><tr><td colspan="2">Pročišćeni tekst odredbi za provođenje i pročišćeni grafički dio prostornog plana izradili:</td></tr><tr><td colspan="2">1. Romana Di Giusto, dipl.ing.arh. 2. Mladen Kardum, ing.građ. 3. Sandra Smiljanić, mag.ing.arch.</td></tr><tr><td>Pečat predstavničkog tijela:</td><td>Predsjednik komisije za statut, poslovnik i upravu:</td></tr><tr><td>M.P.</td><td>Igor Antolović d.i.g.</td></tr><tr><td>Istovjetnost ovog prostornog plana s izvornikom ovjerava:</td><td>Pečat nadležnog tijela:</td></tr><tr><td>(ime, prezime i potpis)</td><td>M.P.</td></tr></table>	Županija:	Općina:	ISTARSKA	TINJAN	Naziv prostornog plana: PROSTORNI PLAN UREĐENJA OPĆINE TINJAN Pročišćeni tekst odredbi za provođenje i pročišćeni grafički dio Prostornog plana uređenja Općine Tinjan ("Službene novine Grada Pazina" broj 8/04, "Službene novine Općine Tinjan" broj 9/11, 1/16, 9/20, 10/20 - pročišćeni tekst i 5/26)		Naziv kartografskog prikaza: PROMETNA, ULIČNA I KOMUNALNA INFRASTRUKTURNA MREŽA - ELEKTRONIČKA KOMUNIKACIJSKA I ELEKTROENERGETSKA MREŽA		Broj kartografskog prikaza:	Mjerilo kartografskog prikaza:	5.3.	1 : 2 000	Odluka o izradi Plana:	Objava pročišćenog teksta odredbi za provođenje: Službene novine Općine Tinjan 8/26	Javna rasprava (datum objave):	Javni uvid održan:	Pečat tijela odgovornog za provođenje javne rasprave:	Odgovorna osoba za provođenje javne rasprave:	M.P.	Jasmina Cvitan Lakača dipl.iur.	Suglasnost na plan prema članku Zakona o prostornom uređenju ("Narodne novine", br. 153/13, 65/17, 114/18, 39/19, 98/19 i 67/23) sukladno članku 236. Zakona o prostornom uređenju ("Narodne novine", br. 155/25) KLASA: , URBROJ: od.		Pravna osoba koja je izradila pročišćeni tekst odredbi za provođenje i pročišćeni grafički dio prostornog plana:		Pečat pravne osobe koja je izradila pročišćeni tekst odredbi za provođenje i pročišćeni grafički dio prostornog plana:	Odgovorna osoba:		ROMANA DI GIUSTO dipl.ing.arh. / MLADEN KARDUM ing. građ.	Pročišćeni tekst odredbi za provođenje i pročišćeni grafički dio prostornog plana izradili:		1. Romana Di Giusto, dipl.ing.arh. 2. Mladen Kardum, ing.građ. 3. Sandra Smiljanić, mag.ing.arch.		Pečat predstavničkog tijela:	Predsjednik komisije za statut, poslovnik i upravu:	M.P.	Igor Antolović d.i.g.	Istovjetnost ovog prostornog plana s izvornikom ovjerava:	Pečat nadležnog tijela:	(ime, prezime i potpis)	M.P.
Županija:	Općina:	
ISTARSKA	TINJAN	
Naziv prostornog plana: PROSTORNI PLAN UREĐENJA OPĆINE TINJAN Pročišćeni tekst odredbi za provođenje i pročišćeni grafički dio Prostornog plana uređenja Općine Tinjan ("Službene novine Grada Pazina" broj 8/04, "Službene novine Općine Tinjan" broj 9/11, 1/16, 9/20, 10/20 - pročišćeni tekst i 5/26)	
Naziv kartografskog prikaza: PROMETNA, ULIČNA I KOMUNALNA INFRASTRUKTURNA MREŽA - ELEKTRONIČKA KOMUNIKACIJSKA I ELEKTROENERGETSKA MREŽA	
Broj kartografskog prikaza:	Mjerilo kartografskog prikaza:	
5.3.	1 : 2 000	
Odluka o izradi Plana:	Objava pročišćenog teksta odredbi za provođenje: Službene novine Općine Tinjan 8/26	
Javna rasprava (datum objave):	Javni uvid održan:	
Pečat tijela odgovornog za provođenje javne rasprave:	Odgovorna osoba za provođenje javne rasprave:	
M.P.	Jasmina Cvitan Lakača dipl.iur.	
Suglasnost na plan prema članku Zakona o prostornom uređenju ("Narodne novine", br. 153/13, 65/17, 114/18, 39/19, 98/19 i 67/23) sukladno članku 236. Zakona o prostornom uređenju ("Narodne novine", br. 155/25) KLASA: , URBROJ: od.	
Pravna osoba koja je izradila pročišćeni tekst odredbi za provođenje i pročišćeni grafički dio prostornog plana:	
Pečat pravne osobe koja je izradila pročišćeni tekst odredbi za provođenje i pročišćeni grafički dio prostornog plana:	Odgovorna osoba:	
	ROMANA DI GIUSTO dipl.ing.arh. / MLADEN KARDUM ing. građ.	
Pročišćeni tekst odredbi za provođenje i pročišćeni grafički dio prostornog plana izradili:	
1. Romana Di Giusto, dipl.ing.arh. 2. Mladen Kardum, ing.građ. 3. Sandra Smiljanić, mag.ing.arch.	
Pečat predstavničkog tijela:	Predsjednik komisije za statut, poslovnik i upravu:	
M.P.	Igor Antolović d.i.g.	
Istovjetnost ovog prostornog plana s izvornikom ovjerava:	Pečat nadležnog tijela:	
(ime, prezime i potpis)	M.P.	