


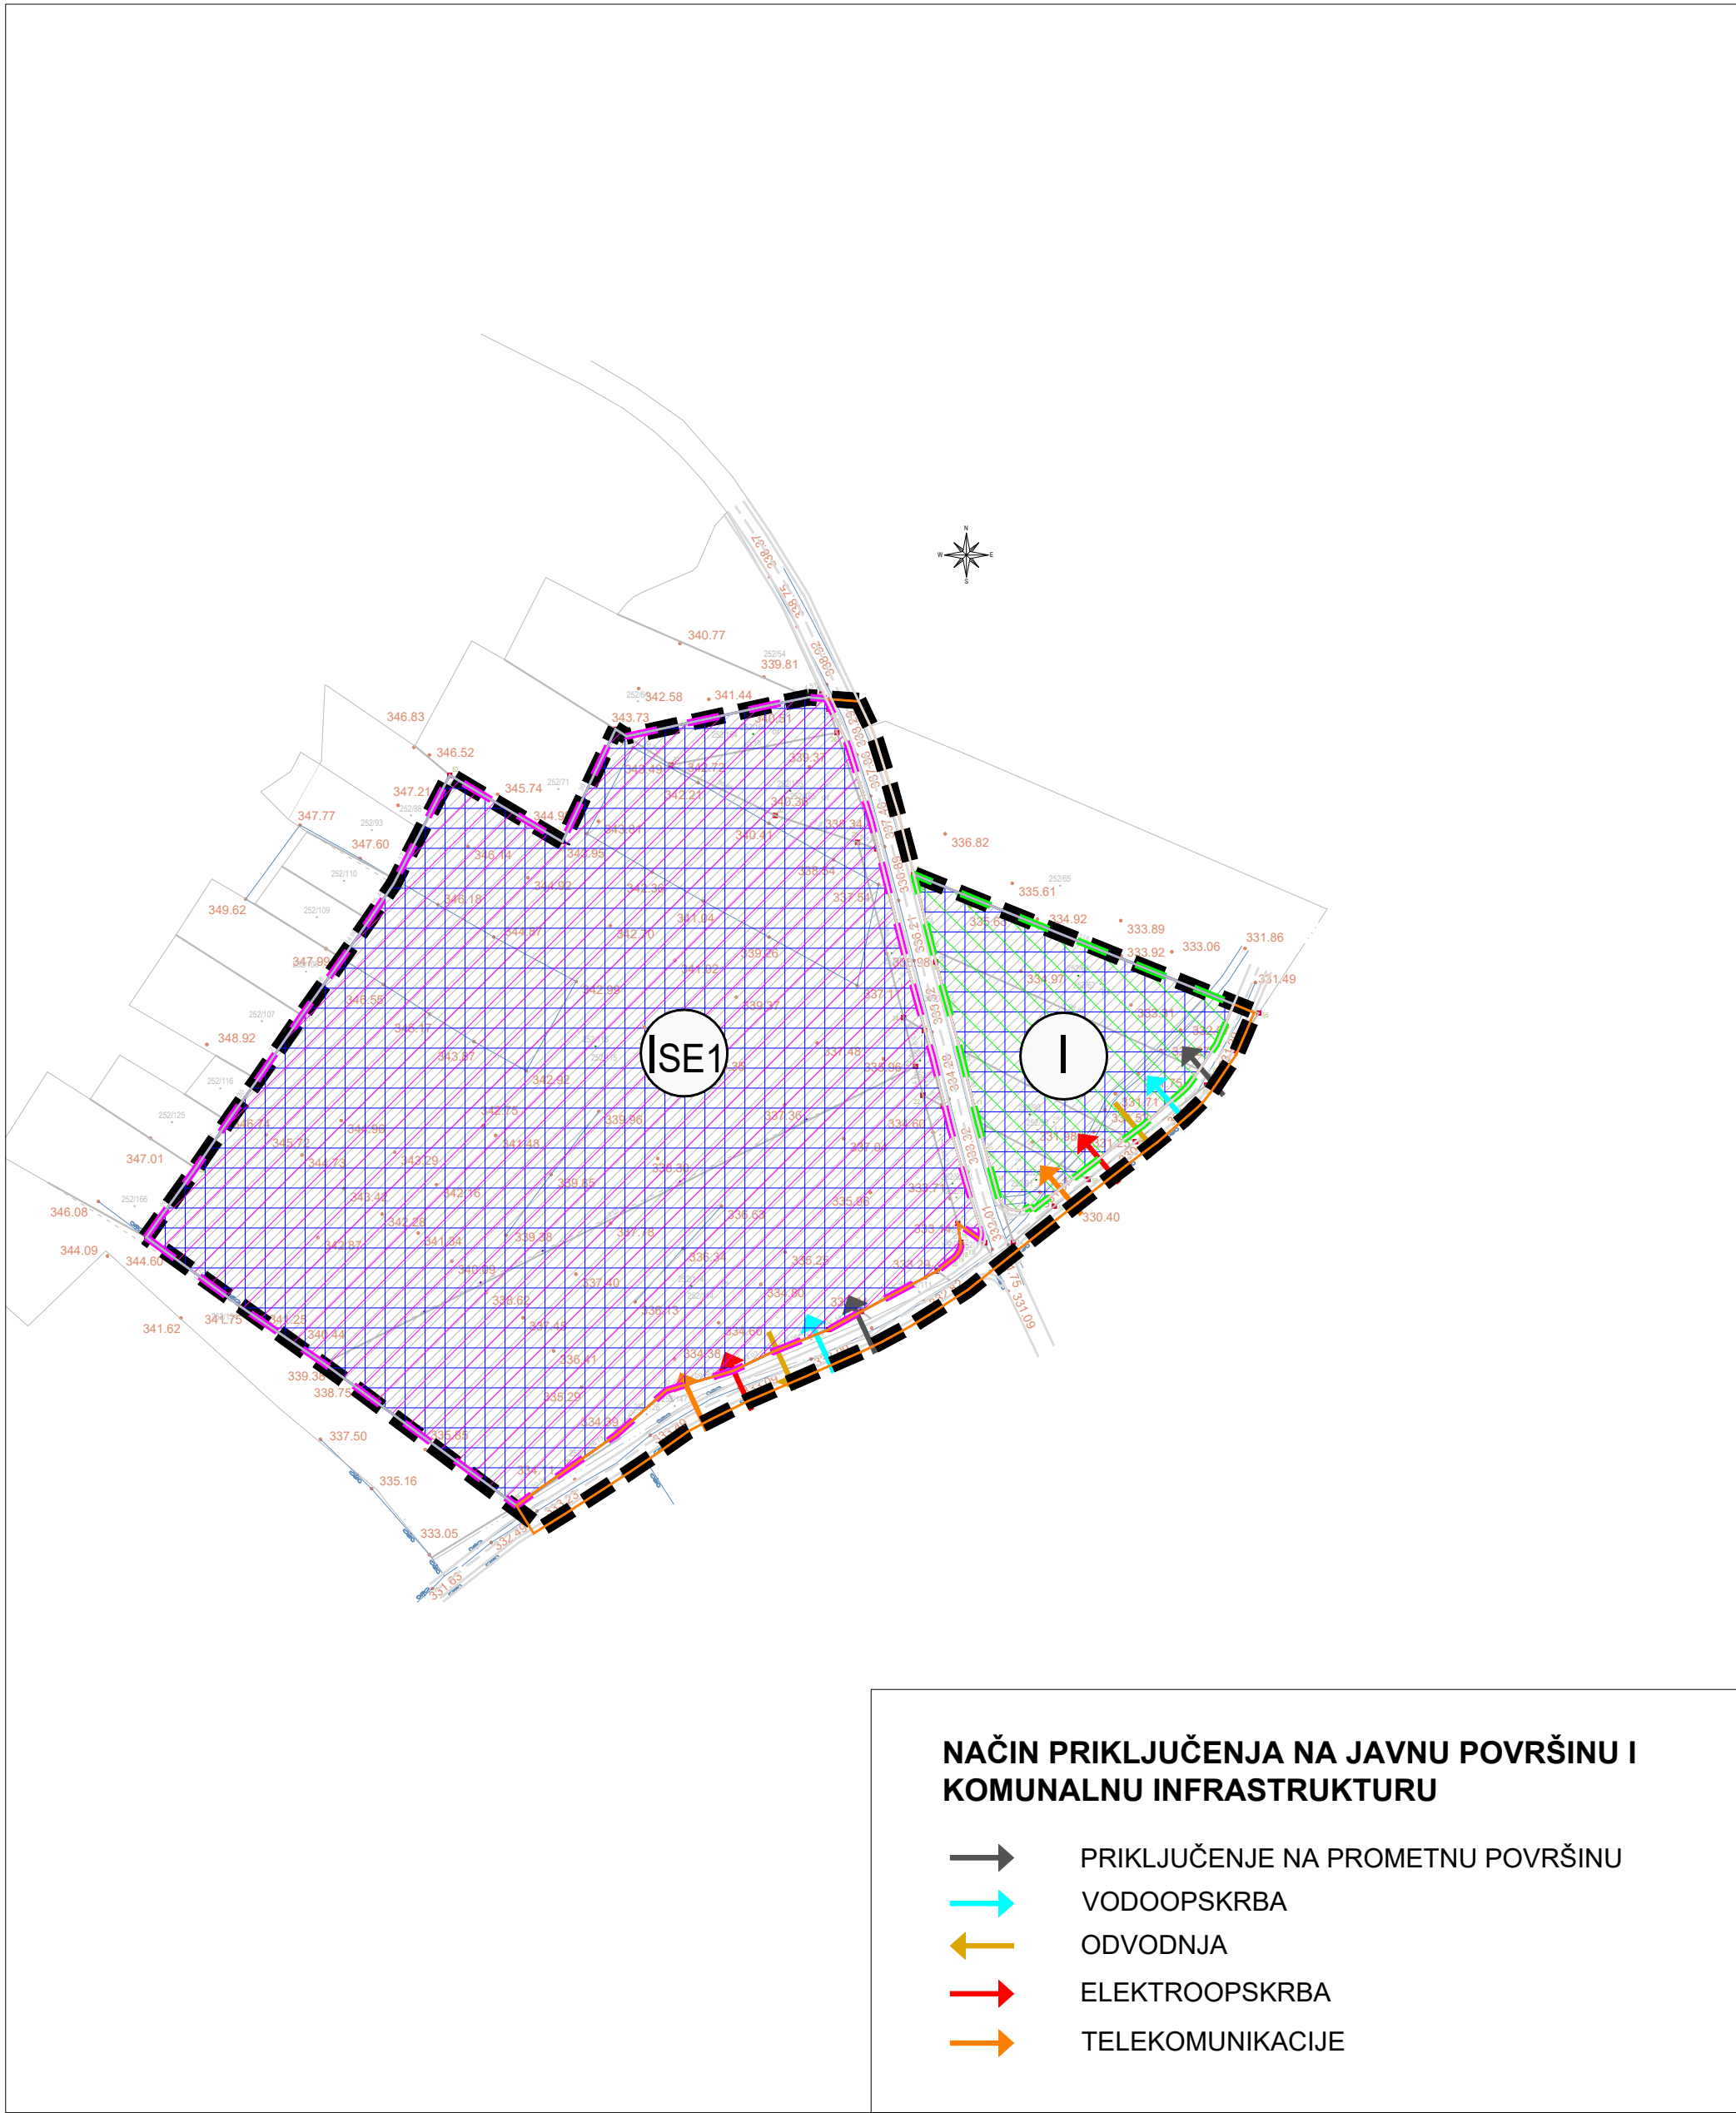

	020100200
TUMAČ ZNAKOVLJA:	mj. 1:2000
GRANICA OBUHVATA PROSTORA S DETALJNOŠĆU UPU-a I GOSPODARSKA NAMJENA - PRETEŽITO PROIZVODNA ISE1 GOSPODARSKA NAMJENA - PROIZVODNA Solarna elektrana Brečevići CESTOVNI PROMET GLAVNA ULICA (GU - LOKALNA CESTA) OSTALE ULICE (OU) OBLICI KORIŠTENJA NOVA GRADNJA UVJETI GRADNJE POVRŠINA ZA FORMIRANJE GRAĐEVNE ČESTICE ZA GRADNJU SOLARNE ELEKTRANE Površina građevne čestice solarne elektrane istovjetna je površini oznake (ISE1), uz mogućnost smanjenja njene površine za najviše 5 % površine oznake (ISE1) max. kig = 0,8 max. kis = 0,8 min. površina zelenila=20 % površine građevne čestice POVRŠINA ZA FORMIRANJE GRAĐEVNE ČESTICE/GRAĐEVNIH ČESTICA ZA GRADNJU PROIZVODNE GRAĐEVINE Površina građevne čestice: min.2500 m2; max. istovjetna površini oznake (I) max. kig = 0,5 max. kis = 2,0 min. površina zelenila=20 % površine građevne čestice GRANICA GRAĐEVNE ČESTICE POVRŠINE JAVNE NAMJENE PROČIŠĆENA GRAFIKA Županija: ISTARSKA Općina: TINJAN Naziv prostornog plana: PROSTORNI PLAN UREĐENJA OPĆINE TINJAN Pročišćeni tekst odredbi za provođenje i pročišćeni grafički dio Prostornog plana uređenja Općine Tinjan (“Službene novine Grada Pazina” broj 8/04, “Službene novine Općine Tinjan” broj 9/11, 1/16, 9/20, 10/20 - pročišćeni tekst i 5/26) Naziv kartografskog prikaza: NAČIN I UVJETI GRADNJE Broj kartografskog prikaza: 5.6. Mjerilo kartografskog prikaza: 1 : 2 000 Odluka o izradi Plana: Objava pročišćenog teksta odredbi za provođenje: Službene novine Općine Tinjan 8/26 Javna rasprava (datum objave): Javni uvid održan: Pečat tijela odgovornog za provođenje javne rasprave: M.P. Odgovorna osoba za provođenje javne rasprave: Jasmina Cvitan Lakača dipl.iur. Suglasnost na plan prema članku _____ Zakona o prostornom uređenju (“Narodne novine”, br. 153/13, 65/17, 114/18, 39/19, 98/19 i 67/23) sukladno članku 236. Zakona o prostornom uređenju (“Narodne novine”, br. 155/25) KLASA: _____, URBROJ: _____ od. Pravna osoba koja je izradila pročišćeni tekst odredbi za provođenje i pročišćeni grafički dio prostornog plana: PLANIMETAR d.o.o. PIK 75 GORNI DRAGANOŽEC Pečat pravne osobe koja je izradila pročišćeni tekst odredbi za provođenje i pročišćeni grafički dio prostornog plana: Odgovorna osoba: ROMANA DI GIUSTO dipl.ing.arh. / MLADEN KARDUM ing. građ. Pročišćeni tekst odredbi za provođenje i pročišćeni grafički dio prostornog plana izradili: 1. Romana Di Giusto, dipl.ing.arh. 2. Mladen Kardum, ing.građ. 3. Sandra Smiljanić, mag.ing.arch. Pečat predstavničkog tijela: M.P. Predsjednik komisije za statut, poslovnik i upravu: Igor Antolović d.i.g. Istovjetnost ovog prostornog plana s izvornikom ovjerava: (ime, prezime i potpis) Pečat nadležnog tijela: M.P.	