


STAVLJANJE IZVAN SNAGE URBANISTIČKOG PLANA UREĐENJA ZONE PROIZVODNE I POSLOVNE NAMJENE BREČEVIĆI (UPU 41)

2. PROMETNA, ULIČNA I KOMUNALNA INFRASTRUKTURNA MREŽA
2.A. PROMETNA MREŽA

LEGENDA
GRANICE




CESTOVNI PROMET

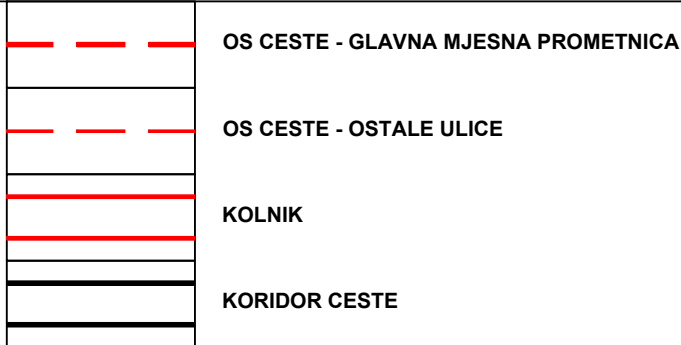


KARAKTERISTIČNI PROFIL PROMETNICE
MJ 1:250

PRESJEK A-A

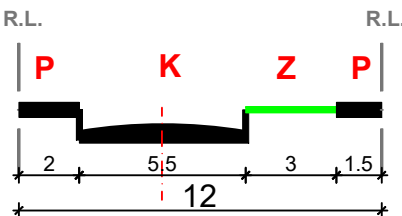

K	kolna površina	Z	zelena površina
P	pješačka površina	R.L.	regulacijska linija

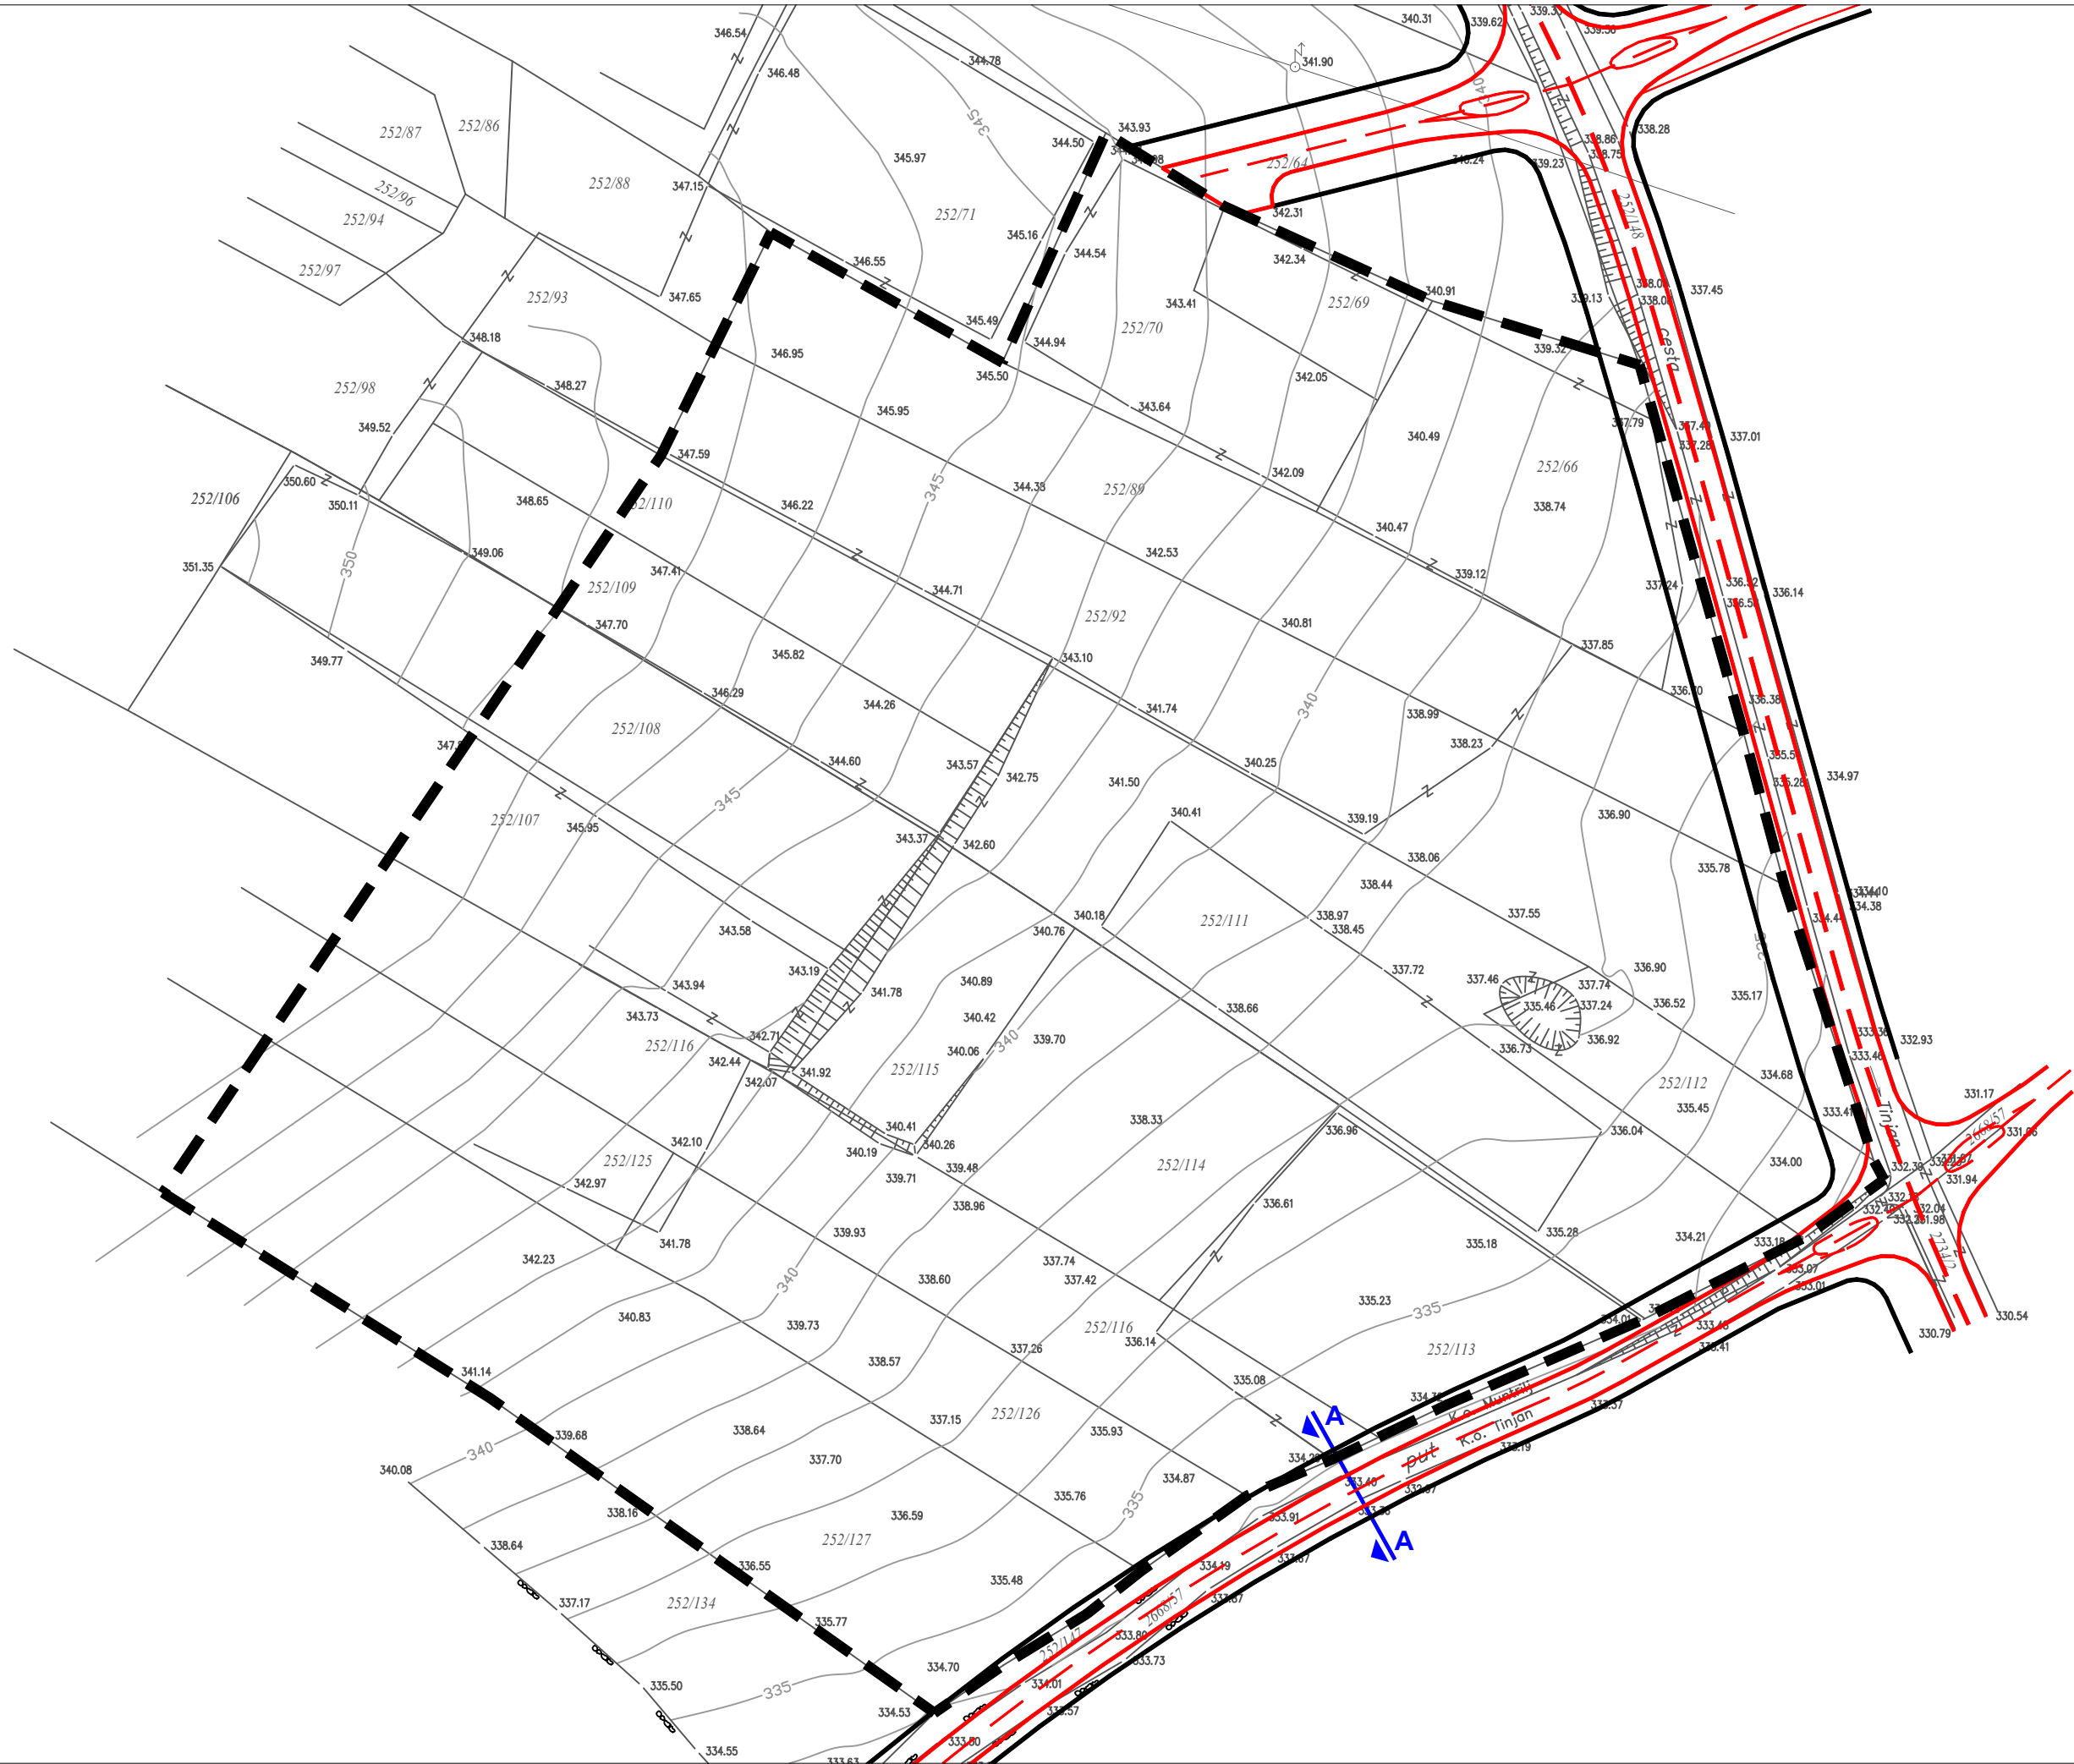

OPĆINA TINJAN

URBANISTIČKI PLAN UREĐENJA ZONE PROIZVODNE I POSLOVNE NAMJENE BREČEVIĆI (UPU 41)

PROMETNA, ULIČNA I KOMUNALNA INFRASTRUKTURNA MREŽA
PROMETNA MREŽA

Naziv kartografskog prikaza: PROMETNA, ULIČNA I KOMUNALNA INFRASTRUKTURNA MREŽA
Broj kartografskog prikaza: 2.A.

Mjerilo kartografskog prikaza: 1 : 1000

Odluka o izradi Urbanističkog plana uređenja zone proizvodne i poslovne namjene Brečevići (UPU 41) "Službene novine" Općine Tinjan br 04/11

Odluka Općinskog vijeća Općine Tinjan o donošenju Urbanističkog plana uređenja zone proizvodne i poslovne namjene Brečevići (UPU 41) "Službene novine" Općine Tinjan 01/12

Javna rasprava objavljena je 07.09.2011. g.

Javni uvid održan od: 14.09.2011.g. do: 14.10.2011.g.

Pečat tijela odgovornog za provođenje javne rasprave:

M.P.

Jasmina Cvitan - Lakača, dipl.iur.

Pravna osoba koja je izradila plan:

CPA - Centar za prostorno uređenje i arhitekturu d.o.o., Zagreb

Pečat odgovornog voditelja izrade Nacrta prijedloga Urbanističkog plana uređenja zone proizvodne i poslovne namjene Brečevići (UPU 41):

M.P.

Odgovorni voditelj izrade Nacrta prijedloga Urbanističkog plana uređenja zone proizvodne i poslovne namjene Brečevići (UPU 41):

M.P.

Pečat pravne osobe koja je izradila plan:

M.P.

Koordinatori plana:

• Tomislav Doležal, dipl.ing.arh.

Stručni tim CPA d.o.o. u izradi plana:

• Tomislav Doležal, dipl.ing.arh.
• Neda Kaminski - Kirš, dipl.ing.arh.
• Maša Mujaković Oljan, dipl.ing.arh.

• Zrinka Tadić, dipl.ing.arh.
• Petra Igrc, dipl.ing.arh.
• Dora Doležal, dipl.ing.arh.
• Anika Tomić, dipl.ing.grad.

Pečat Općinskog vijeća:

M.P.

Predsjednik Općinskog vijeća:

Dario Banić, v.d.

Istovjetnost s izvornikom ovjerava:

Pečat nadležnog tijela:

M.P.

(ime, prezime, potpis)

OPĆINA TINJAN

STAVLJANJE IZVAN SNAGE URBANISTIČKOG PLANA UREĐENJA ZONE PROIZVODNE I POSLOVNE NAMJENE BREČEVIĆI (UPU 41)

PROMETNA, ULIČNA I KOMUNALNA INFRASTRUKTURNA MREŽA
PROMETNA MREŽA

Naziv kartografskog prikaza: PROMETNA, ULIČNA I KOMUNALNA INFRASTRUKTURNA MREŽA
Broj kartografskog prikaza: 2.A.

Mjerilo kartografskog prikaza: 1 : 1000

Odluka o provođenju postupka stavljanja izvan snage Urbanističkog plana uređenja zone proizvodne i poslovne namjene Brečevići (UPU 41) "Službene novine" Općine Tinjan br. 3/25

Odluka Općinskog vijeća Općine Tinjan o stavljanju izvan snage Urbanističkog plana uređenja zone proizvodne i poslovne namjene Brečevići (UPU 41) "Službene novine" Općine Tinjan __/25

Javna rasprava (datum objave): web stranice Ministarstva prostornog uređenja, grad. i drž. imovine Dnevne novine "Glas Istre" web stranice Općine Tinjan Oblasna ploča Općine Tinjan

Javni uvid održan od: do:

Pečat tijela odgovornog za provođenje javne rasprave:

M.P.

Jasmina Cvitan Lakača, dipl.iur.

Suglasnost na plan prema članku 108. Zakona o prostornom uređenju ("Narodne novine" br. 153/13, 65/17, 114/18, 39/19, 98/19 67/23) nije potrebno pribavljati

Pravna osoba/tijelo - stručni izrađivač:
PLANIMETAR d.o.o.
Gornji Dragonožec, Pučki 75



Pečat pravne osobe/tijela stručnog izrađivača:

M.P.

Odgovorna osoba:

Romana Di Giusto, dipl.ing.arh.
Mladen Kardum, ing.grad.

Odgovorni voditelj izrade nacrta prijedloga plana: Romana Di Giusto, dipl.ing.arh.

Stručni tim u izradi plana:

Romana Di Giusto, dipl.ing.arh.
Mladen Kardum, ing.grad.
Sandra Smiljanić, mag.ing.arch.

Pečat predstavničkog tijela:

M.P.

Predsjednik predstavničkog tijela:

Igor Antolović, d.i.g.

Istovjetnost s izvornikom ovjerava:

Pečat nadležnog tijela:

M.P.

(ime, prezime, potpis)