


STAVLJANJE IZVAN SNAGE URBANISTIČKOG PLANA
UREĐENJA ZONE PROIZVODNE I POSLOVNE NAMJENE
BREČEVIĆI (UPU 41)

4. NAČIN I UVJETI GRADNJE

LEGENDA
GRANICE



OBLICI KORIŠTENJA

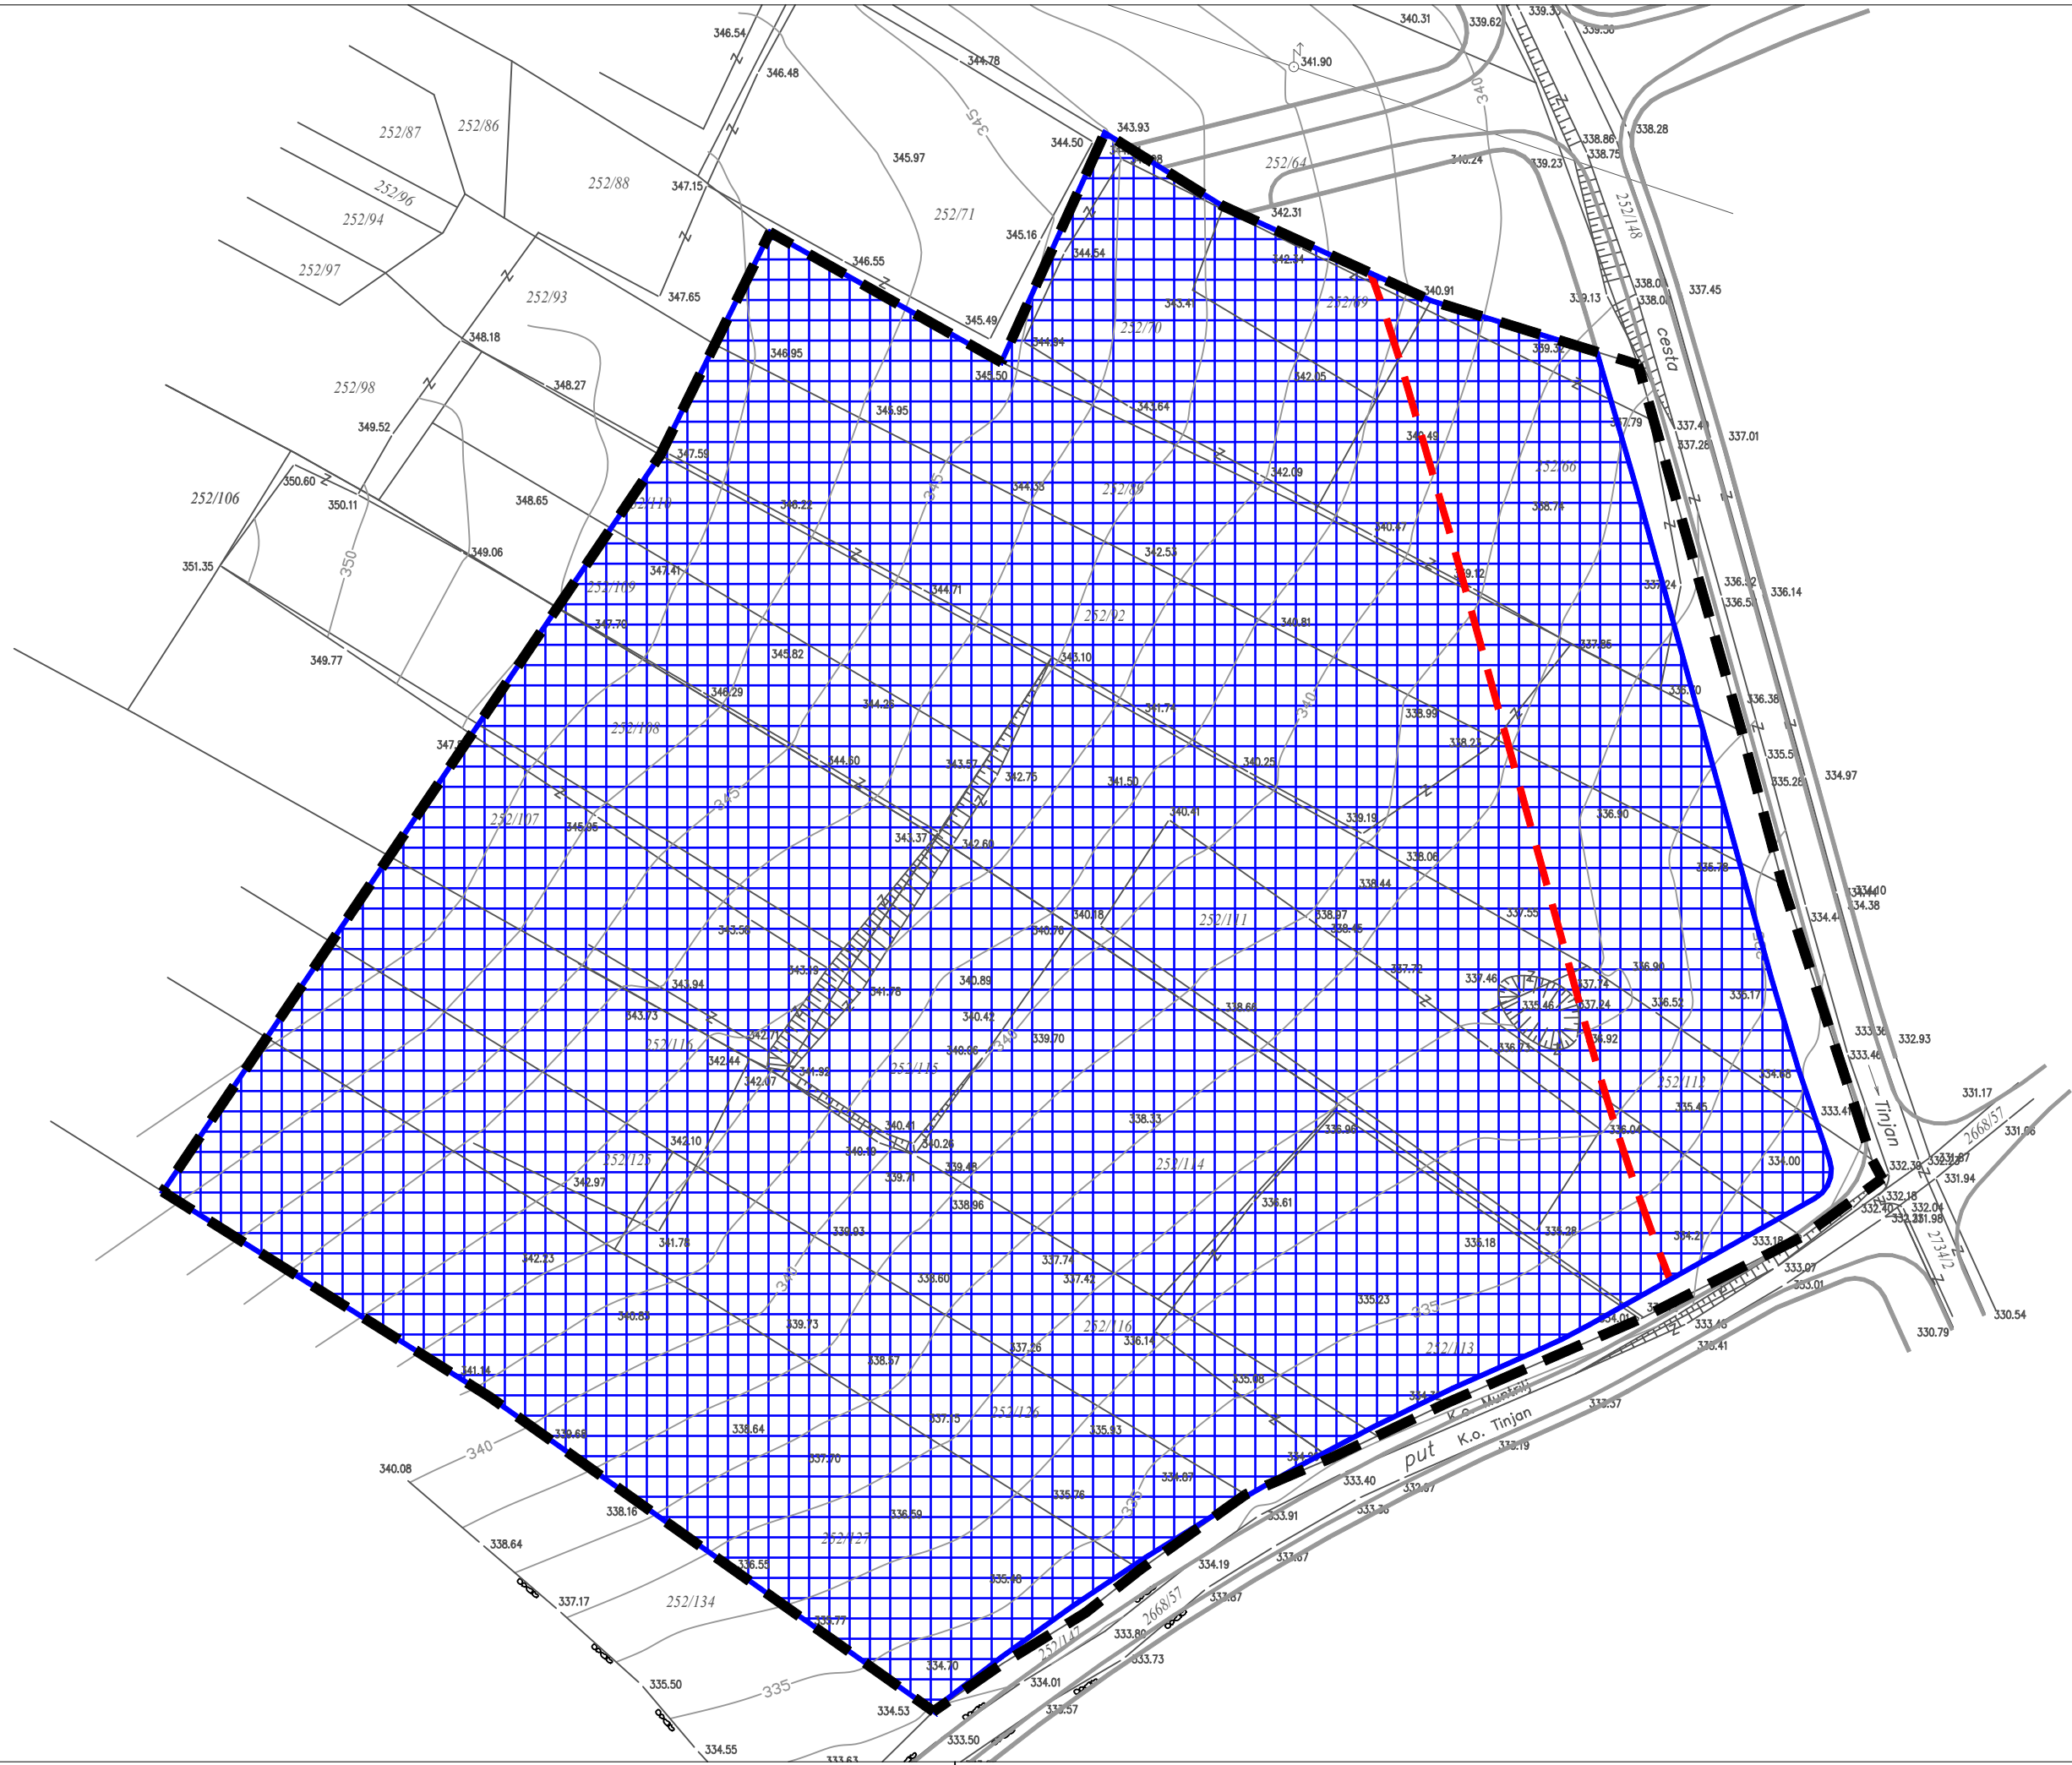

OPĆINA TINJAN

URBANISTIČKI PLAN UREĐENJA ZONE PROIZVODNE I
POSLOVNE NAMJENE BREČEVIĆI (UPU 41)

Naziv kartografskog prikaza:

NAČIN I UVJETI GRADNJE

Broj kartografskog prikaza: 4.

Mjerilo kartografskog prikaza: 1 : 1000

Odluka o izradi Urbanističkog plana uređenja zone
proizvodne i poslovne namjene Brečevici (UPU 41)
"Službene novine" Općine Tinjan br 04/11

Odluka Općinskog vijeća Općine Tinjan o donošenju
Urbanističkog plana uređenja zone
proizvodne i poslovne namjene Brečevici (UPU 41)
"Službene novine" Općine Tinjan 01/12

Javna rasprava objavljena je 07.09.2011. g.

Javni uvid održan:
od: 14.09.2011.g. do: 14.10.2011.g.

Pečat tijela odgovornog za provođenje javne rasprave:

Odgovorna osoba za provođenje javne rasprave:

M.P.

Jasmina Cvitan - Lakača, dipl.iur.

Pravna osoba koja je izradila plan:

CPA - Centar za prostorno uređenje i arhitekturu d.o.o., Zagreb

Pečat odgovornog voditelja izrade Nacrta prijedloga
Urbanističkog plana uređenja zone
proizvodne i poslovne namjene Brečevici (UPU 41):

Odgovorni voditelj izrade Nacrta prijedloga
Urbanističkog plana uređenja zone
proizvodne i poslovne namjene Brečevici (UPU 41):

M.P.

Tomislav Dolečki, dipl.ing.arh.
ovlašten arhitekt

Pečat pravne osobe koja je izradila plan:

Odgovorna osoba:

M.P.

Tomislav Dolečki, dipl.ing.arh.

Koordinatori plana:

- Tomislav Dolečki, dipl.ing.arh.

Stručni tim CPA d.o.o. u izradi plana:

- Tomislav Dolečki, dipl.ing.arh.
- Neda Kaminski - Kirš, dipl.ing.arh.
- Maša Mujakčić Ojvan, dipl.ing.arh.

- Zrinka Tadić, dipl.ing.arh.
- Petra Igrc, dipl.ing.arh.
- Dora Dolečki, dipl.ing.arh.
- Anika Tomić, dipl.ing.arh.

Pečat Općinskog vijeća:

Predsjednik Općinskog vijeća:

M.P.

Darko Banko, v.r.

Istovjetnost prostornog plana s izvornikom ovjerava:

Pečat nadležnog tijela:

(ime, prezime, potpis)

M.P.

OPĆINA TINJAN

STAVLJANJE IZVAN SNAGE
URBANISTIČKOG PLANA UREĐENJA ZONE PROIZVODNE I
POSLOVNE NAMJENE BREČEVIĆI (UPU 41)

Naziv kartografskog prikaza:

NAČIN I UVJETI GRADNJE

Broj kartografskog prikaza: 4.

Mjerilo kartografskog prikaza: 1 : 1000

Odluka o provođenju postupka stavljanja izvan snage
Urbanističkog plana uređenja zone
proizvodne i poslovne namjene Brečevici (UPU 41)
"Službene novine" Općine Tinjan br. 3/25

Odluka Općinskog vijeća Općine Tinjan o stavljanju izvan snage
Urbanističkog plana uređenja zone
proizvodne i poslovne namjene Brečevici (UPU 41)
"Službene novine" Općine Tinjan _/25

Javna rasprava (datum objave):
web stranice Ministarstva prostornog uređenja, grad. i drž. imovine
Dnevne novine "Glas Istre"
web stranice Općine Tinjan
Oblasna ploča Općine Tinjan

Javni uvid održan:
od: do:

Pečat tijela odgovornog za provođenje javne rasprave:

Odgovorna osoba za provođenje javne rasprave:

M.P.

Jasmina Cvitan Lakača, dipl.iur.

Suglasnost na plan prema članku 108. Zakona o prostornom uređenju ("Narodne novine" br. 153/13, 65/17, 114/18, 39/19, 98/19 67/23) nije potrebno pribavljati

Pravna osoba/tijelo - stručni izrađivač:

PLANIMETAR d.o.o.
Gornji Dragonožec, Pučki 75



Pečat pravne osobe/tijela stručnog izrađivača:

Odgovorna osoba:

M.P.

Romana Di Giusto, dipl.ing.arh.
Mladen Kardum, ing.građ.

Odgovorni voditelj izrade nacrta prijedloga plana: Romana Di Giusto, dipl.ing.arh.

Stručni tim u izradi plana:

Romana Di Giusto, dipl.ing.arh.
Mladen Kardum, ing.građ.
Sandra Smiljanić, mag.ing.arch.

Pečat predstavničkog tijela:

Predsjednik predstavničkog tijela:

M.P.

Igor Antolović, d.i.g.

Istovjetnost s izvornikom ovjerava:

Pečat nadležnog tijela:

(ime, prezime, potpis)

M.P.